

- existant
- à démolir
- béton
- isolation
- alba
- alba vert
- brique ciment
- brique terre-cuite

jama

JaquierMartin architectes sa
024 524 31 40
hello@jama-architectes.ch
www.jama-architectes.ch
Champ-Muiri 15018
1436 Treyvaigenes

M.O.

Propriété de : PPE 1-9 -127
MM. Yves et Cédric Martin à Bavois

place de materney 6 - 1372 Bavois


objet

Agrandissement du rural existant, construction de couverts, création d'acces, et une place bétonnée, création d'ouvertures en façades. Construction d'une place de remplissage Puivel/Lavage, et pose de panneaux solaires en toitures. L'article 97 Lgr du 29 avr 1998 est applicable. Parcelles n° : 127 504 ECA n° : 504


plan

Projet d'enquête publique Plan du rez - plan général

Echelle : 1:150
Dessiné par : CM
Format : A1
Date : 14.03.2022
Modifié le : 08.10.2025
affaire
J - 1806
dessin
01

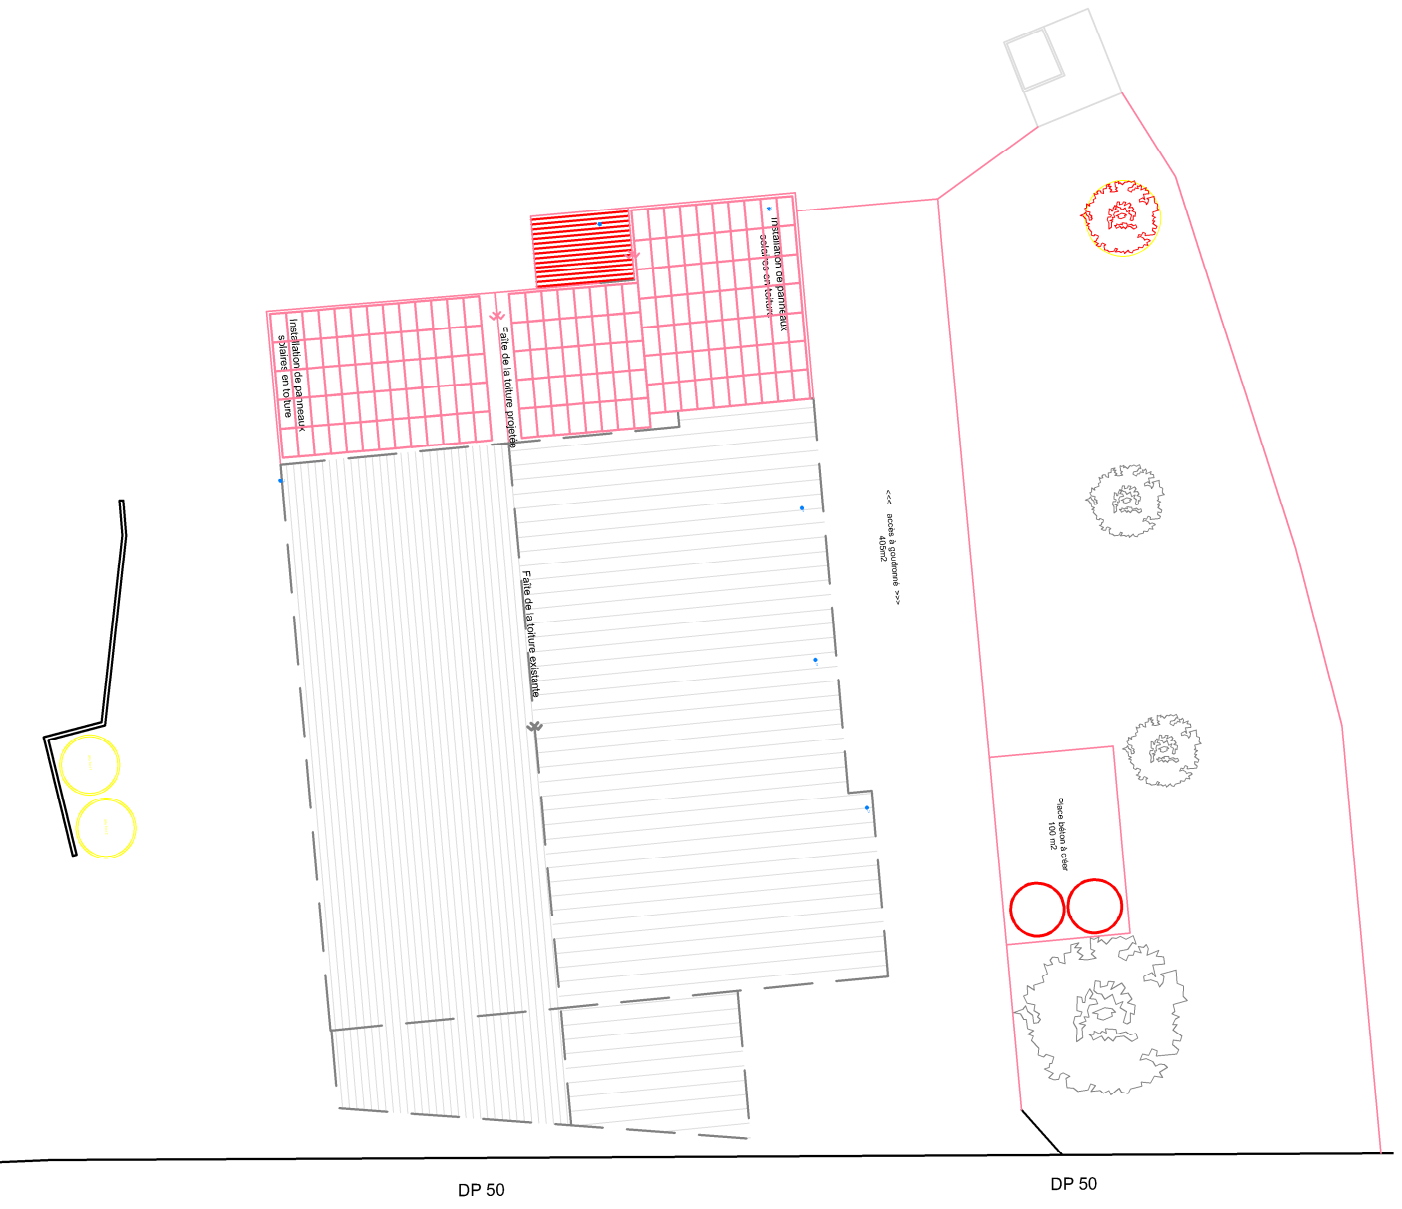

Plan toiture 1:500

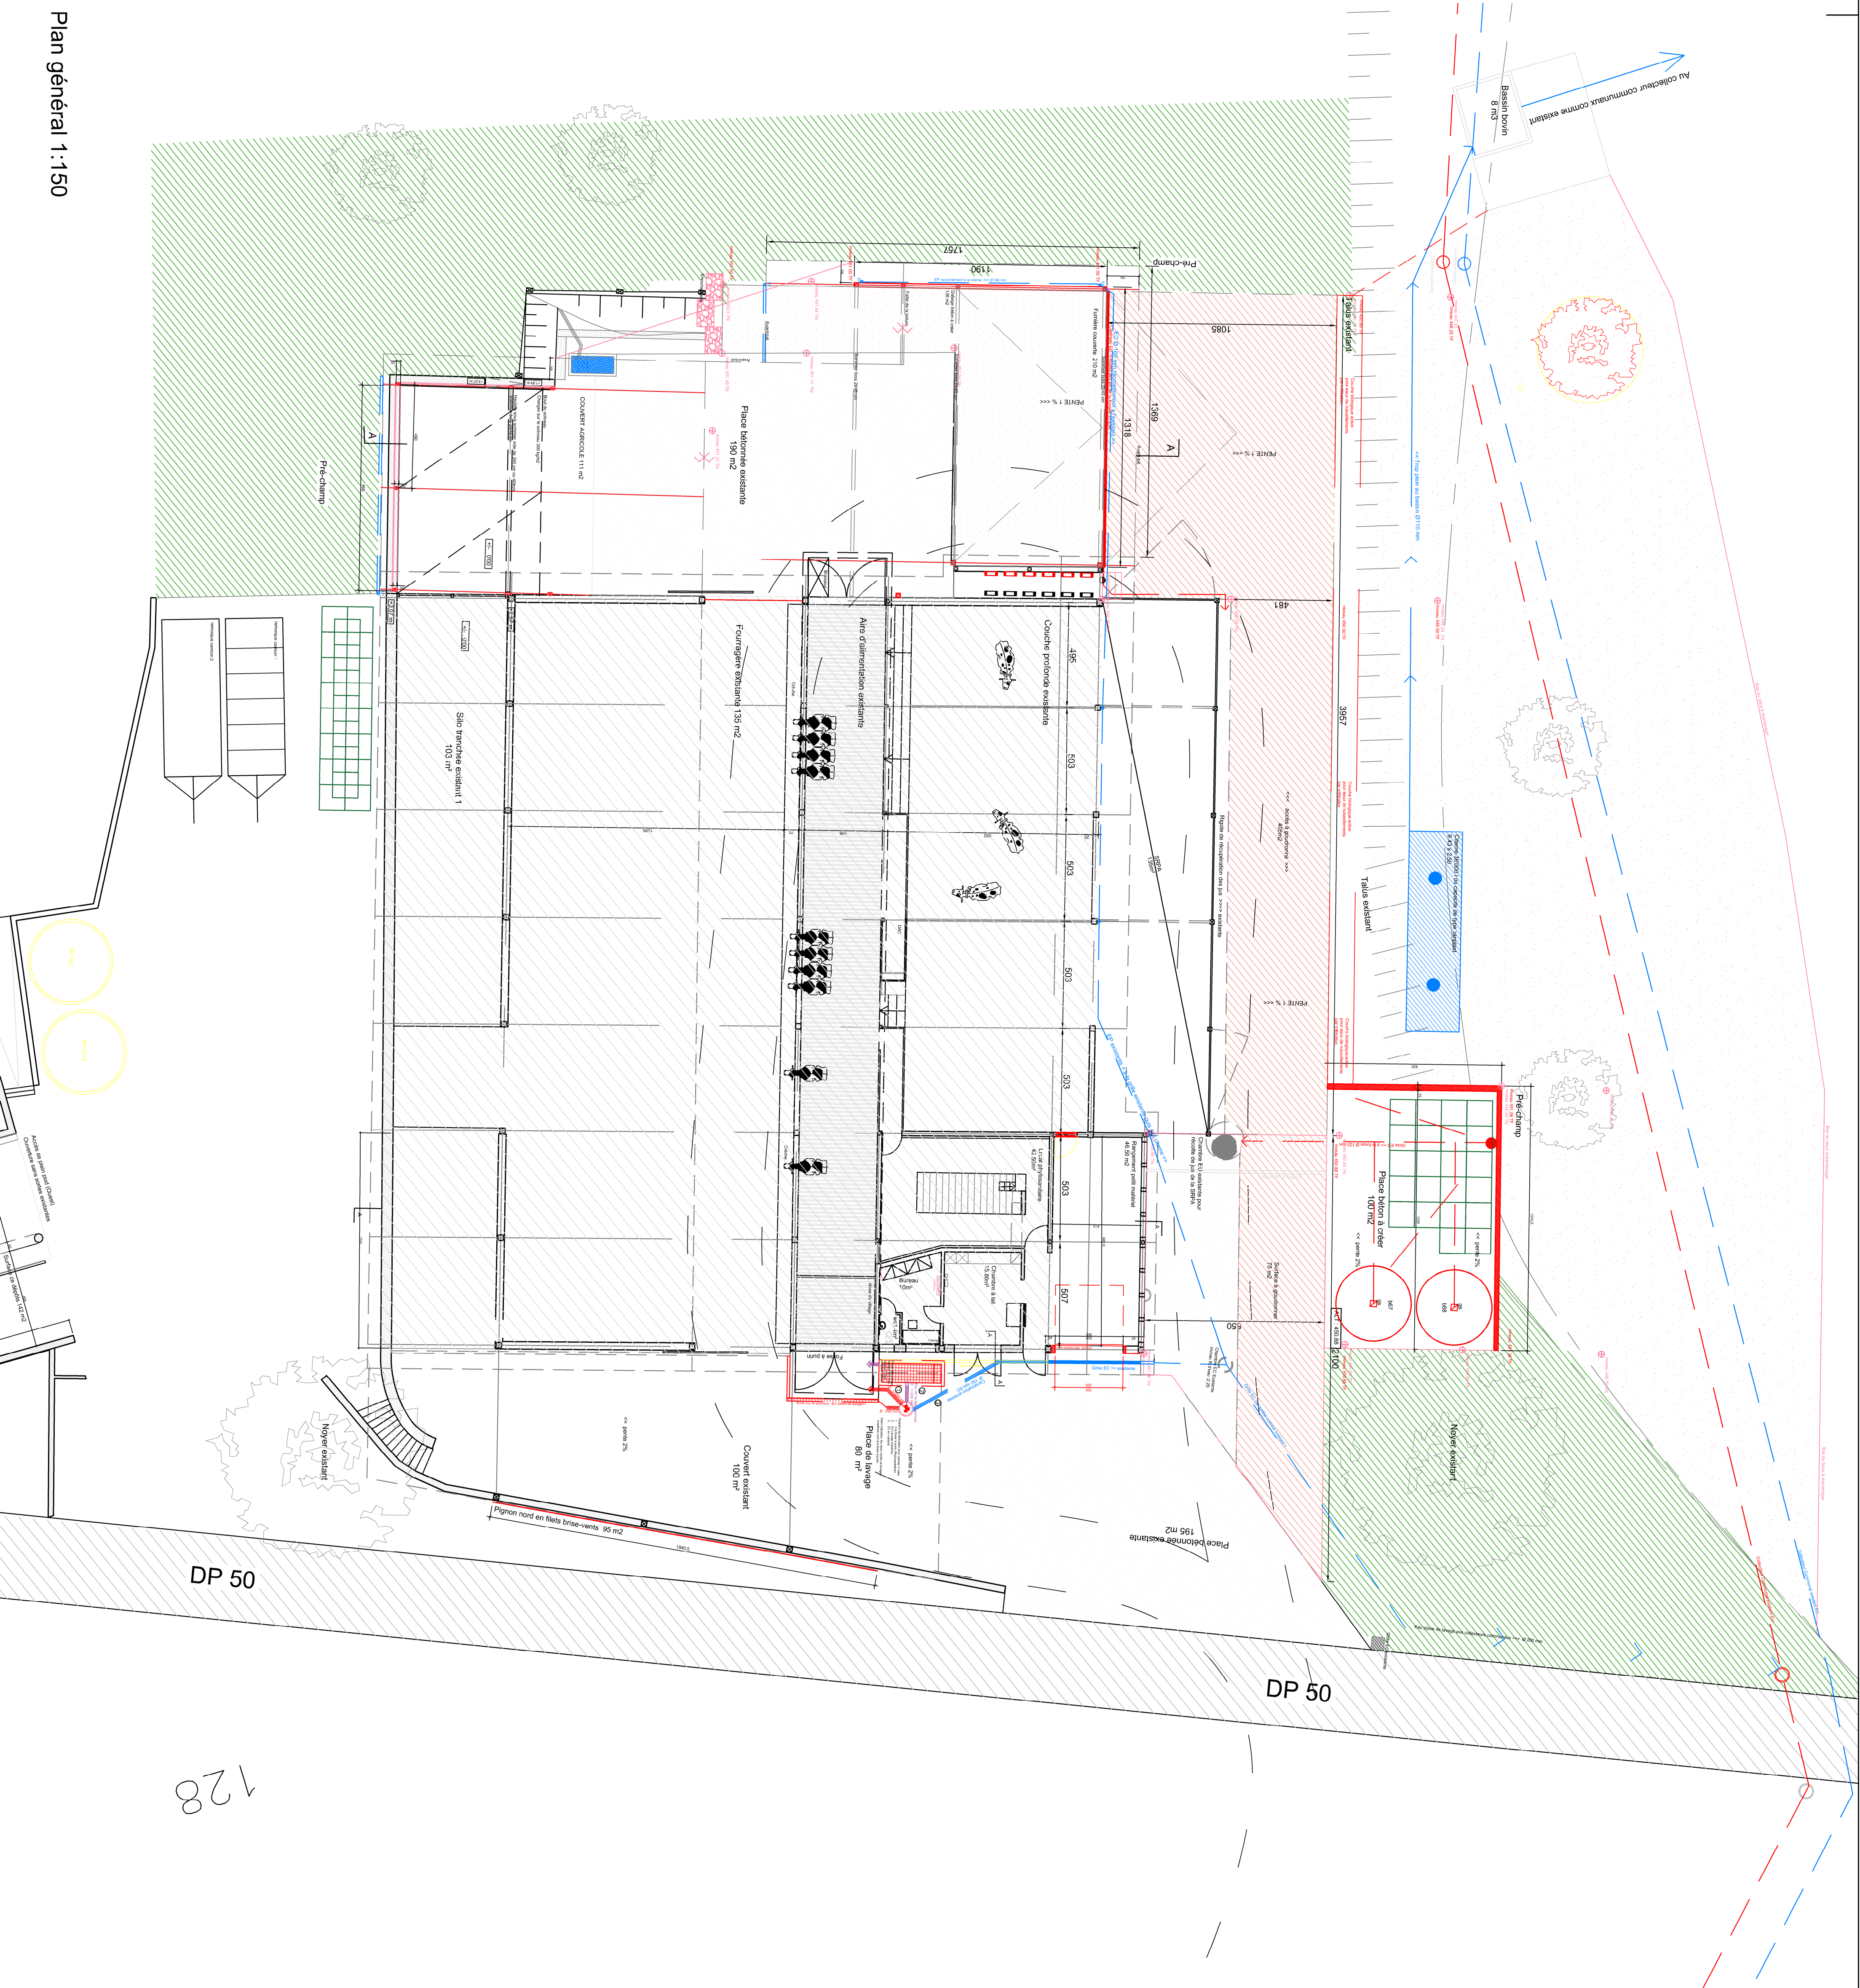

Plan général 1:150

- existant
- à démolir
- béton
- isolation
- alba
- alba vert
- brique ciment
- brique terre-cuite

jama

JaquierMartinarchitectes sa
024 524 31 40
hello@jama-architectes.ch
www.jama-architectes.ch
Champ-Murat 13016
1436 Treyvaignes

M.O.

Propriété de : PPE 1-9 -127

MM. Yves et Cédric Martin à Bavois

place de marerey 6 - 1372 Bavois

objet

Agencement du rural existant, construction de couverts, création d'acces, et une plate bétonnée création d'ouvertures en façades. Construction d'une place de remplissage Puivel/Lavage, et pose de panneaux solaires en toitures.

Parcelles n° : 127
ECA n° : 504

plan

Projet d'enquête publique Façades




Echelle : 1:100 - 1:150
Dessiné par : CM
Format : A1
Date : 14.03.2022
Modifié le : 08.10.2025

affaire

J - 1806

dessin

02

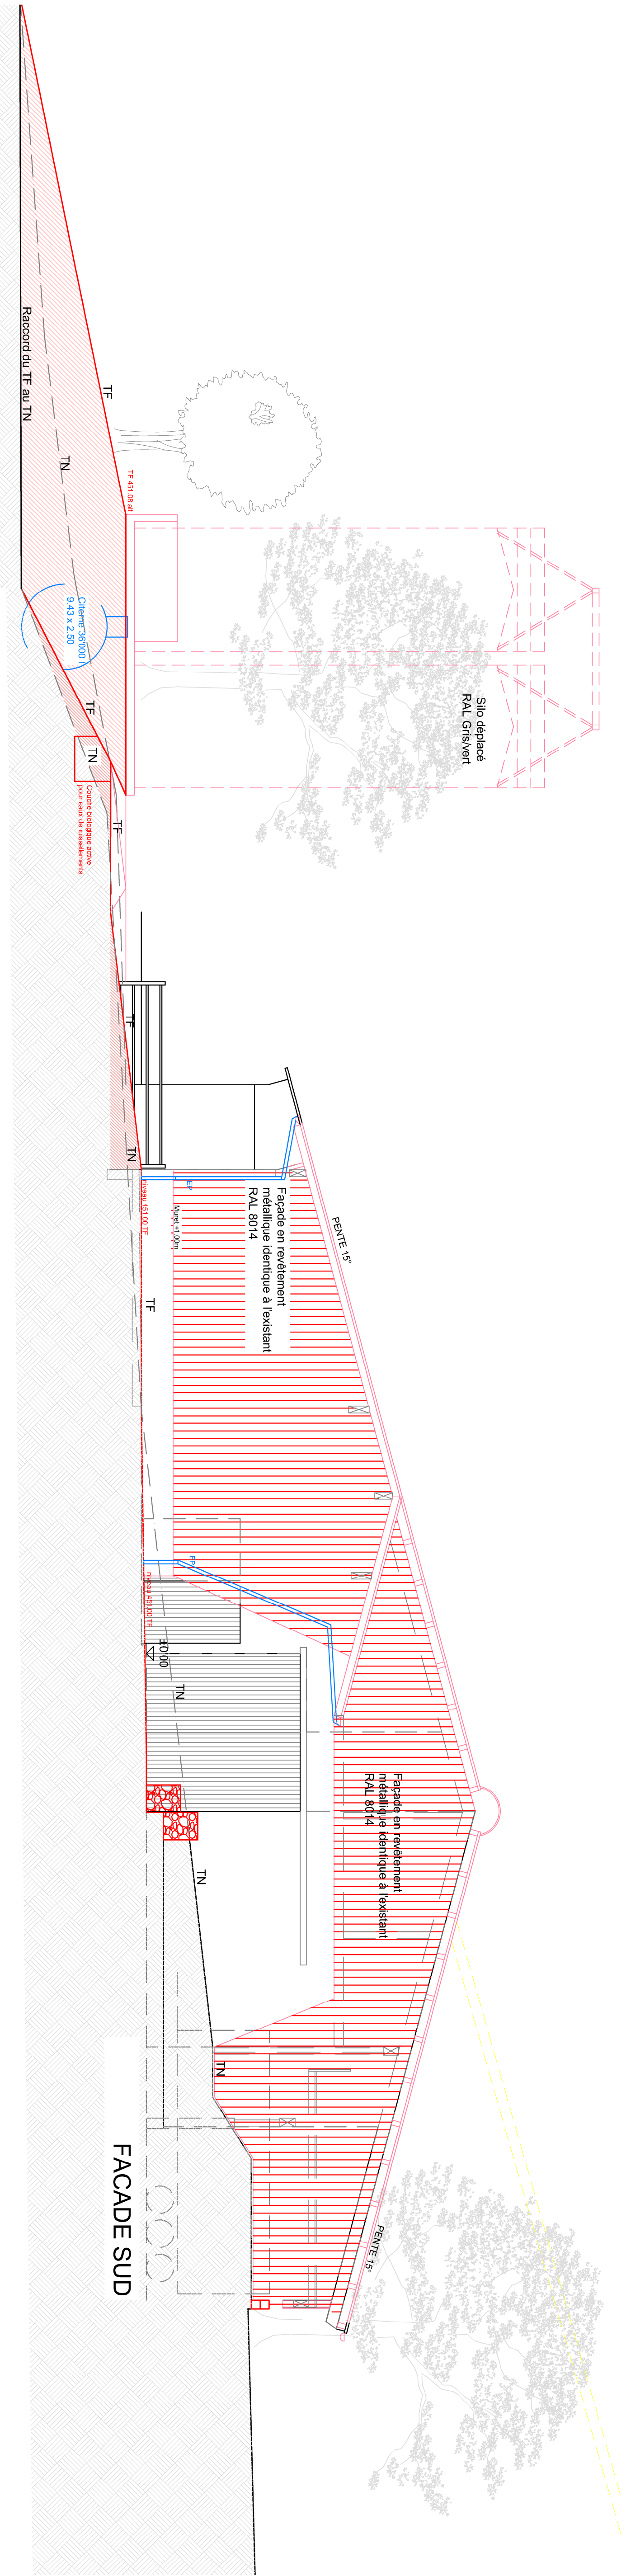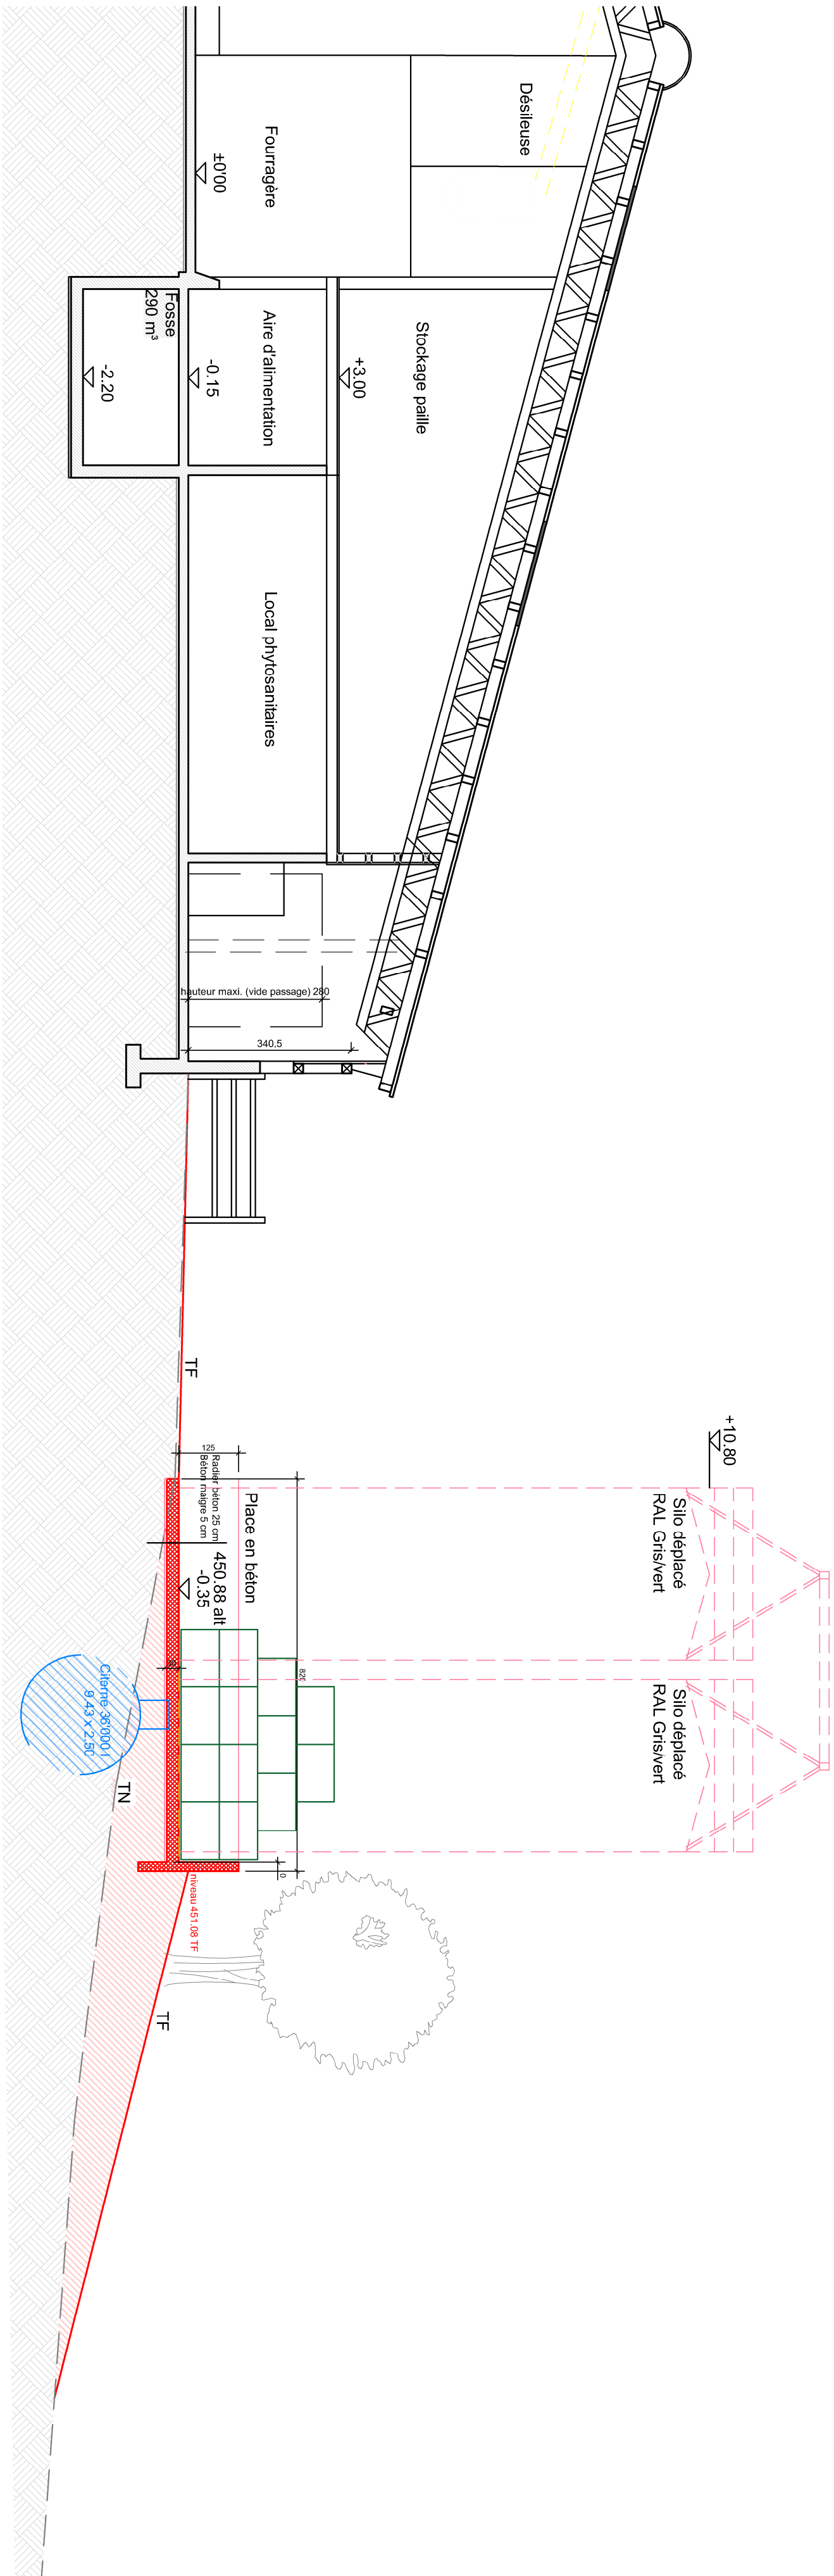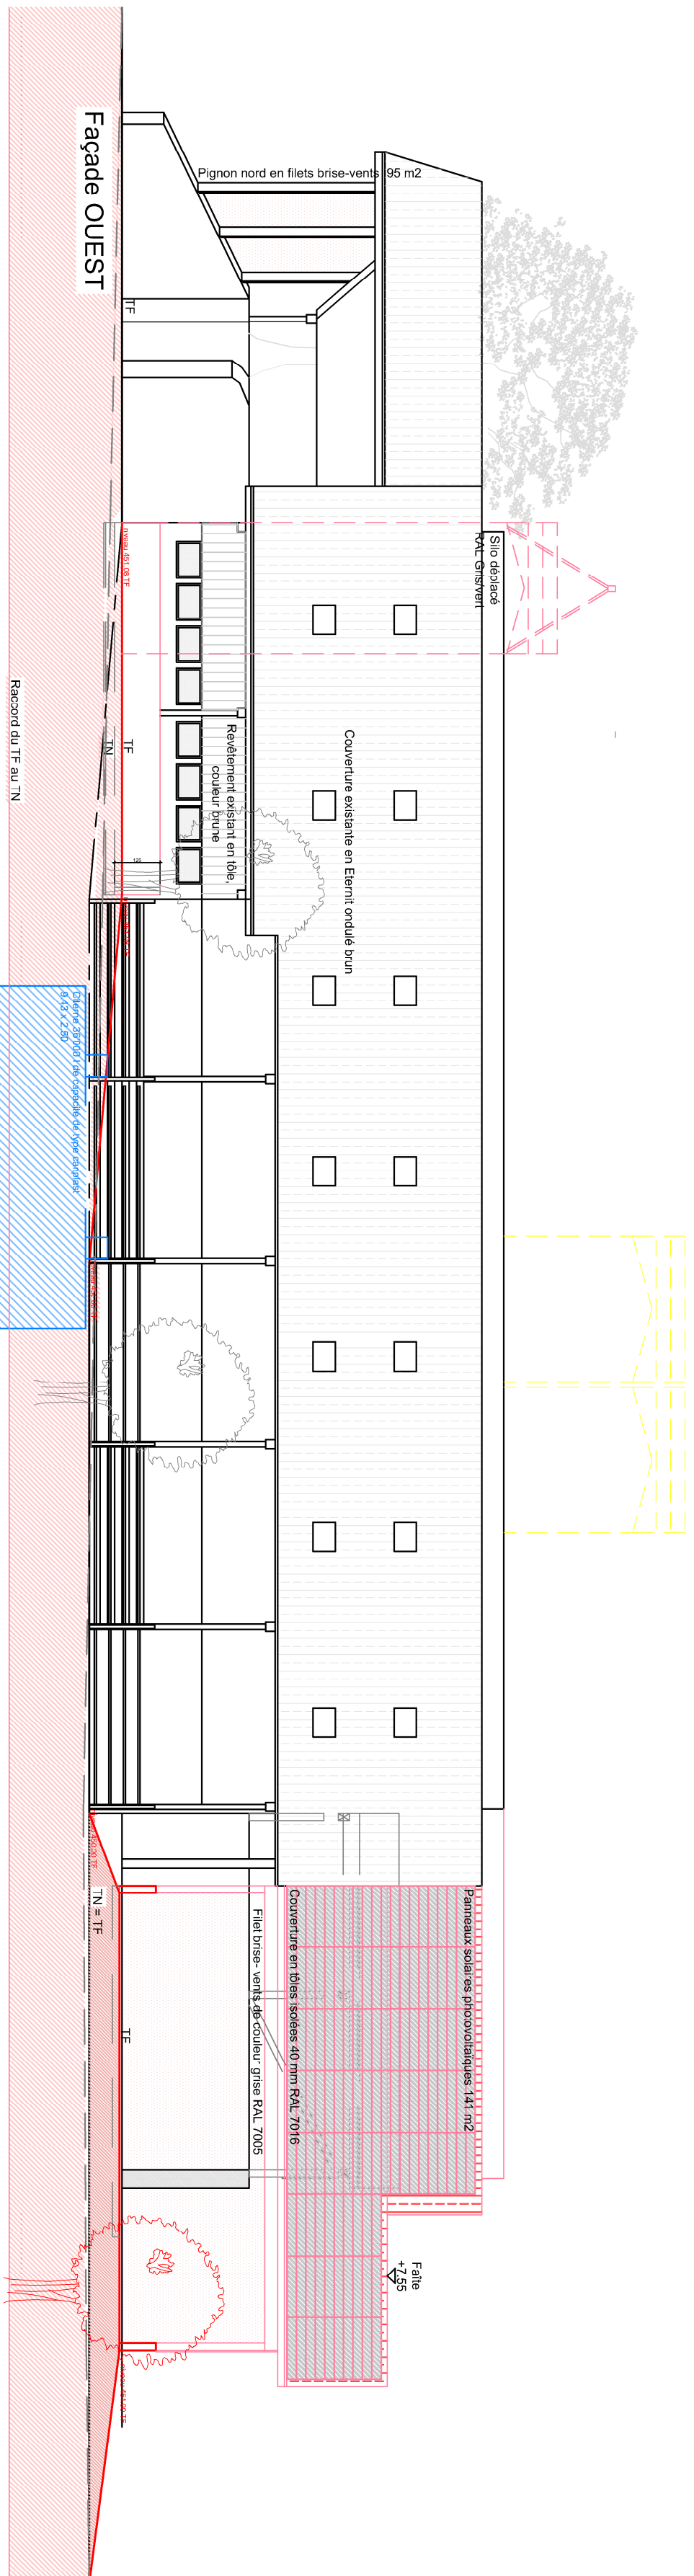

JaquierMartin architectes sa
024 524 31 40
hello@jama-architectes.ch
www.jama-architectes.ch
Champ-Murat 15bis
1436 Treykovagnes

Propriété de : PPE 1-9-127

MM. Yves et Cédric Martin à Bavois

place de marterey 6 - 1372 Bavois

Agrandissement du rural existant, construction de couverts, création d'actes, et une place dédiée création d'ouvrages en façades. Construction d'une place de remplissage Pave/Lavage, et pose de panneaux solaires en toitures.

Parcelles n° : 127
ECA n° : 504

Projet d'enquête publique

Façades

Echelle : 1:100 - 1:150

Format :


Modifié


affaire

J - 1806

dessin

02

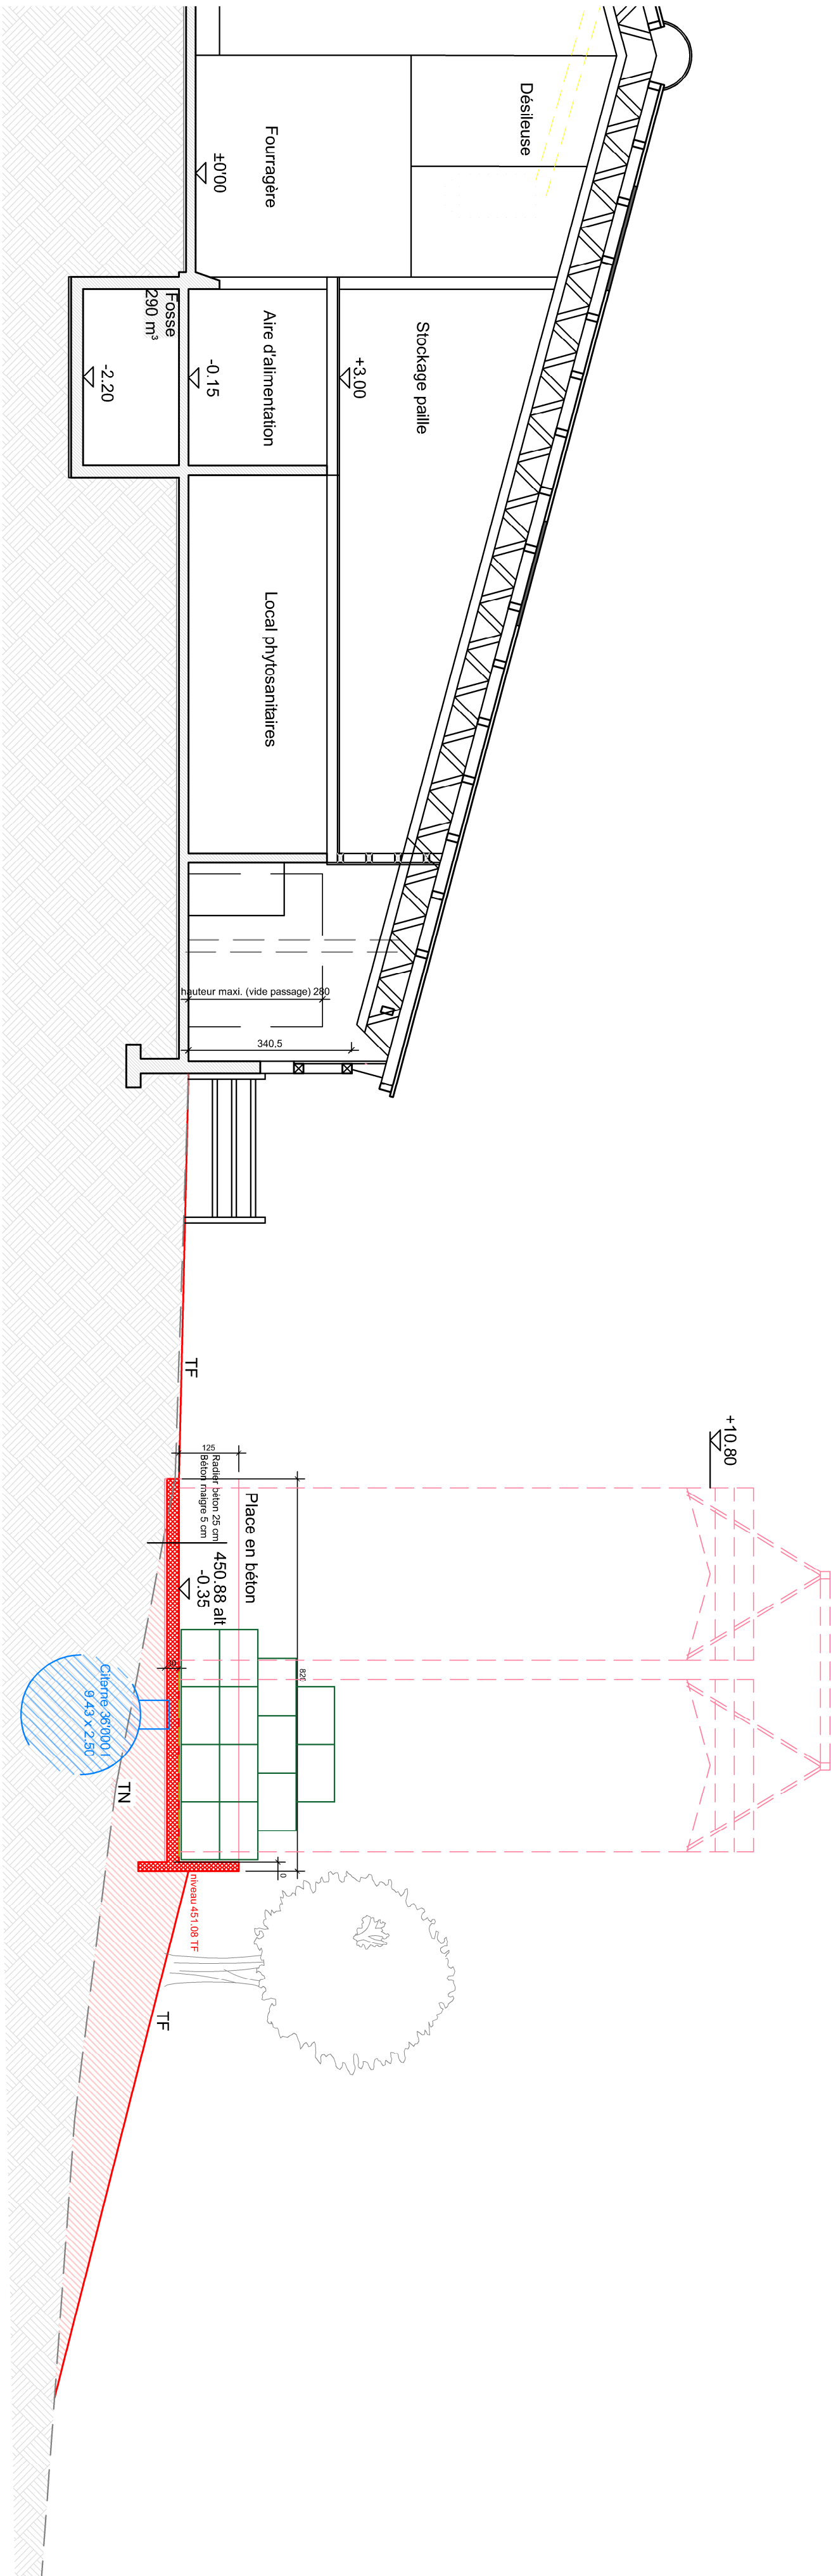

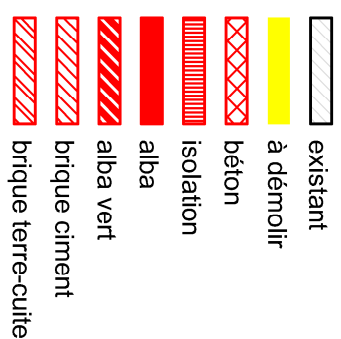

JaquierMartinarchitectes sa
024 524 31 40
hello@jama-architectes.ch
www.jama-architectes.ch
Champ-Murat 15bis
1436 Treyconvignes

Propriété de : PPE 1-9 -127

MM. Yves et Cédric Martin à Bavois

place de marterey 6 - 1372 Bavois

Agrandissement du rural existant, construction de couverts, création d'accès, et une place bétonnée, création d'ouvertures en façades. Construction d'une place de remplissage Pulvé/Lavage, et pose de panneaux solaires en toitures.

article 97 Lagr du 29 avril 1998 est applicable.

Parcelles n° : 127
ECA n° : 504

Projet d'enquête publique Plan ECA

Plan ECA

Echelle : 1:15

Format: A1

Modifié le : 04.01.2024

affaire

dessin

J - 1806

01

LEGENDE PROTECTION INCENDIE :





POSTE
INCENDIE

▶ VOIE DE FUITE

Résistance système porteur : pas d'exigences

Ceci selon directive 15-15 des prescriptions de protection incendie, point 3.2./al.3.2.3 > Pas d'exigences pour les bâtiments et autres ouvrages à un seul niveau (hors terre). A voir aussi dans les tableaux du chiffre 3.7.1.

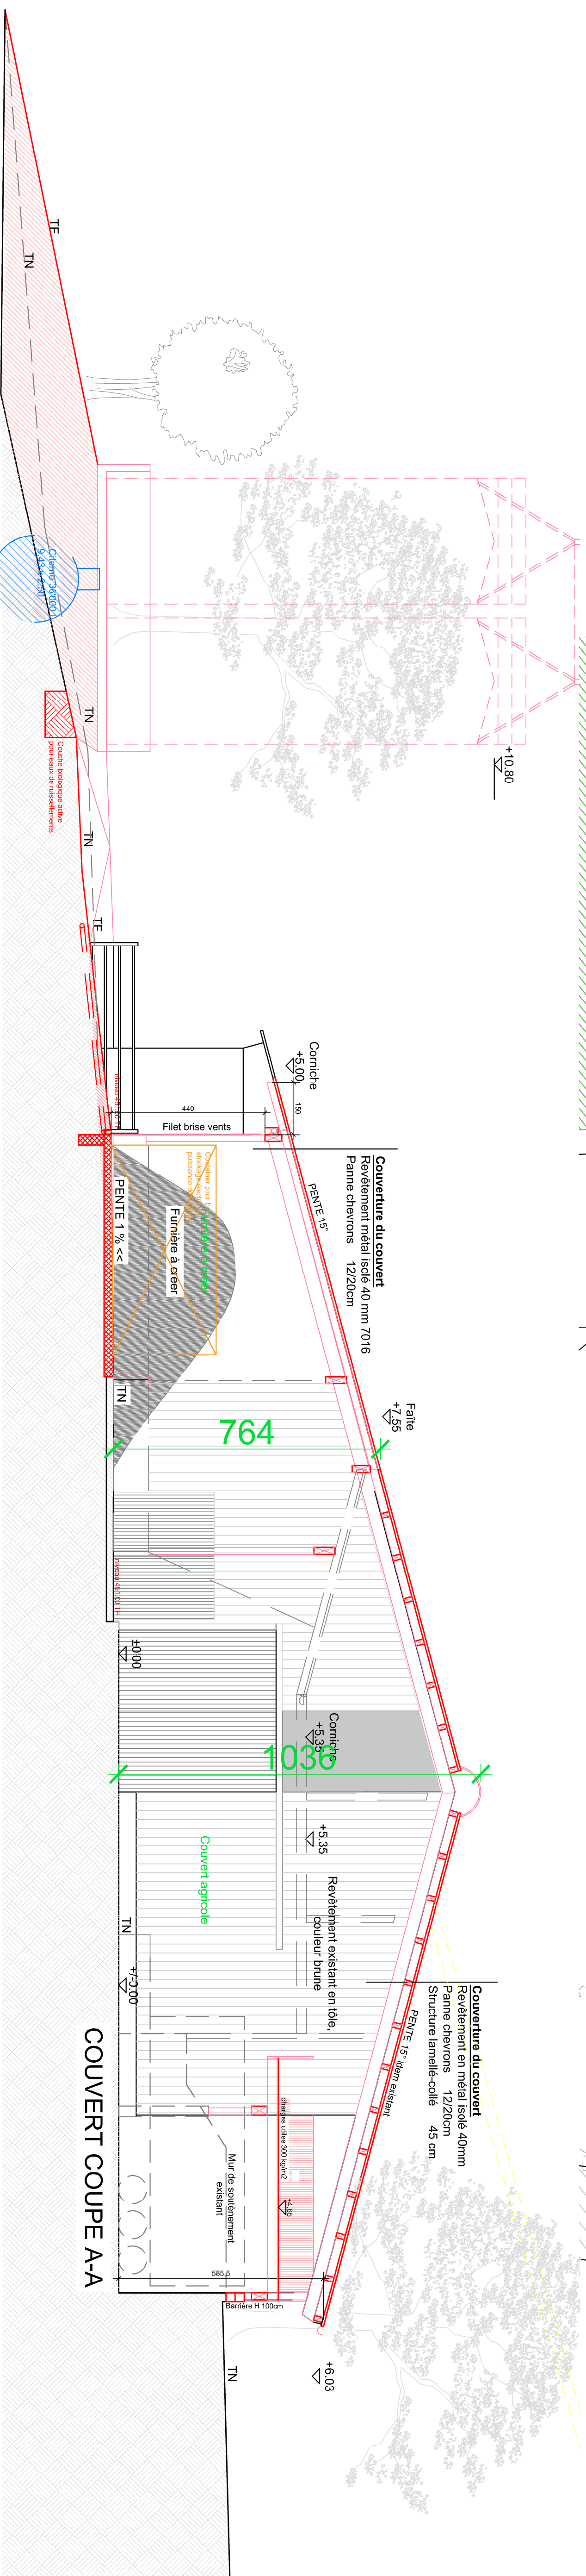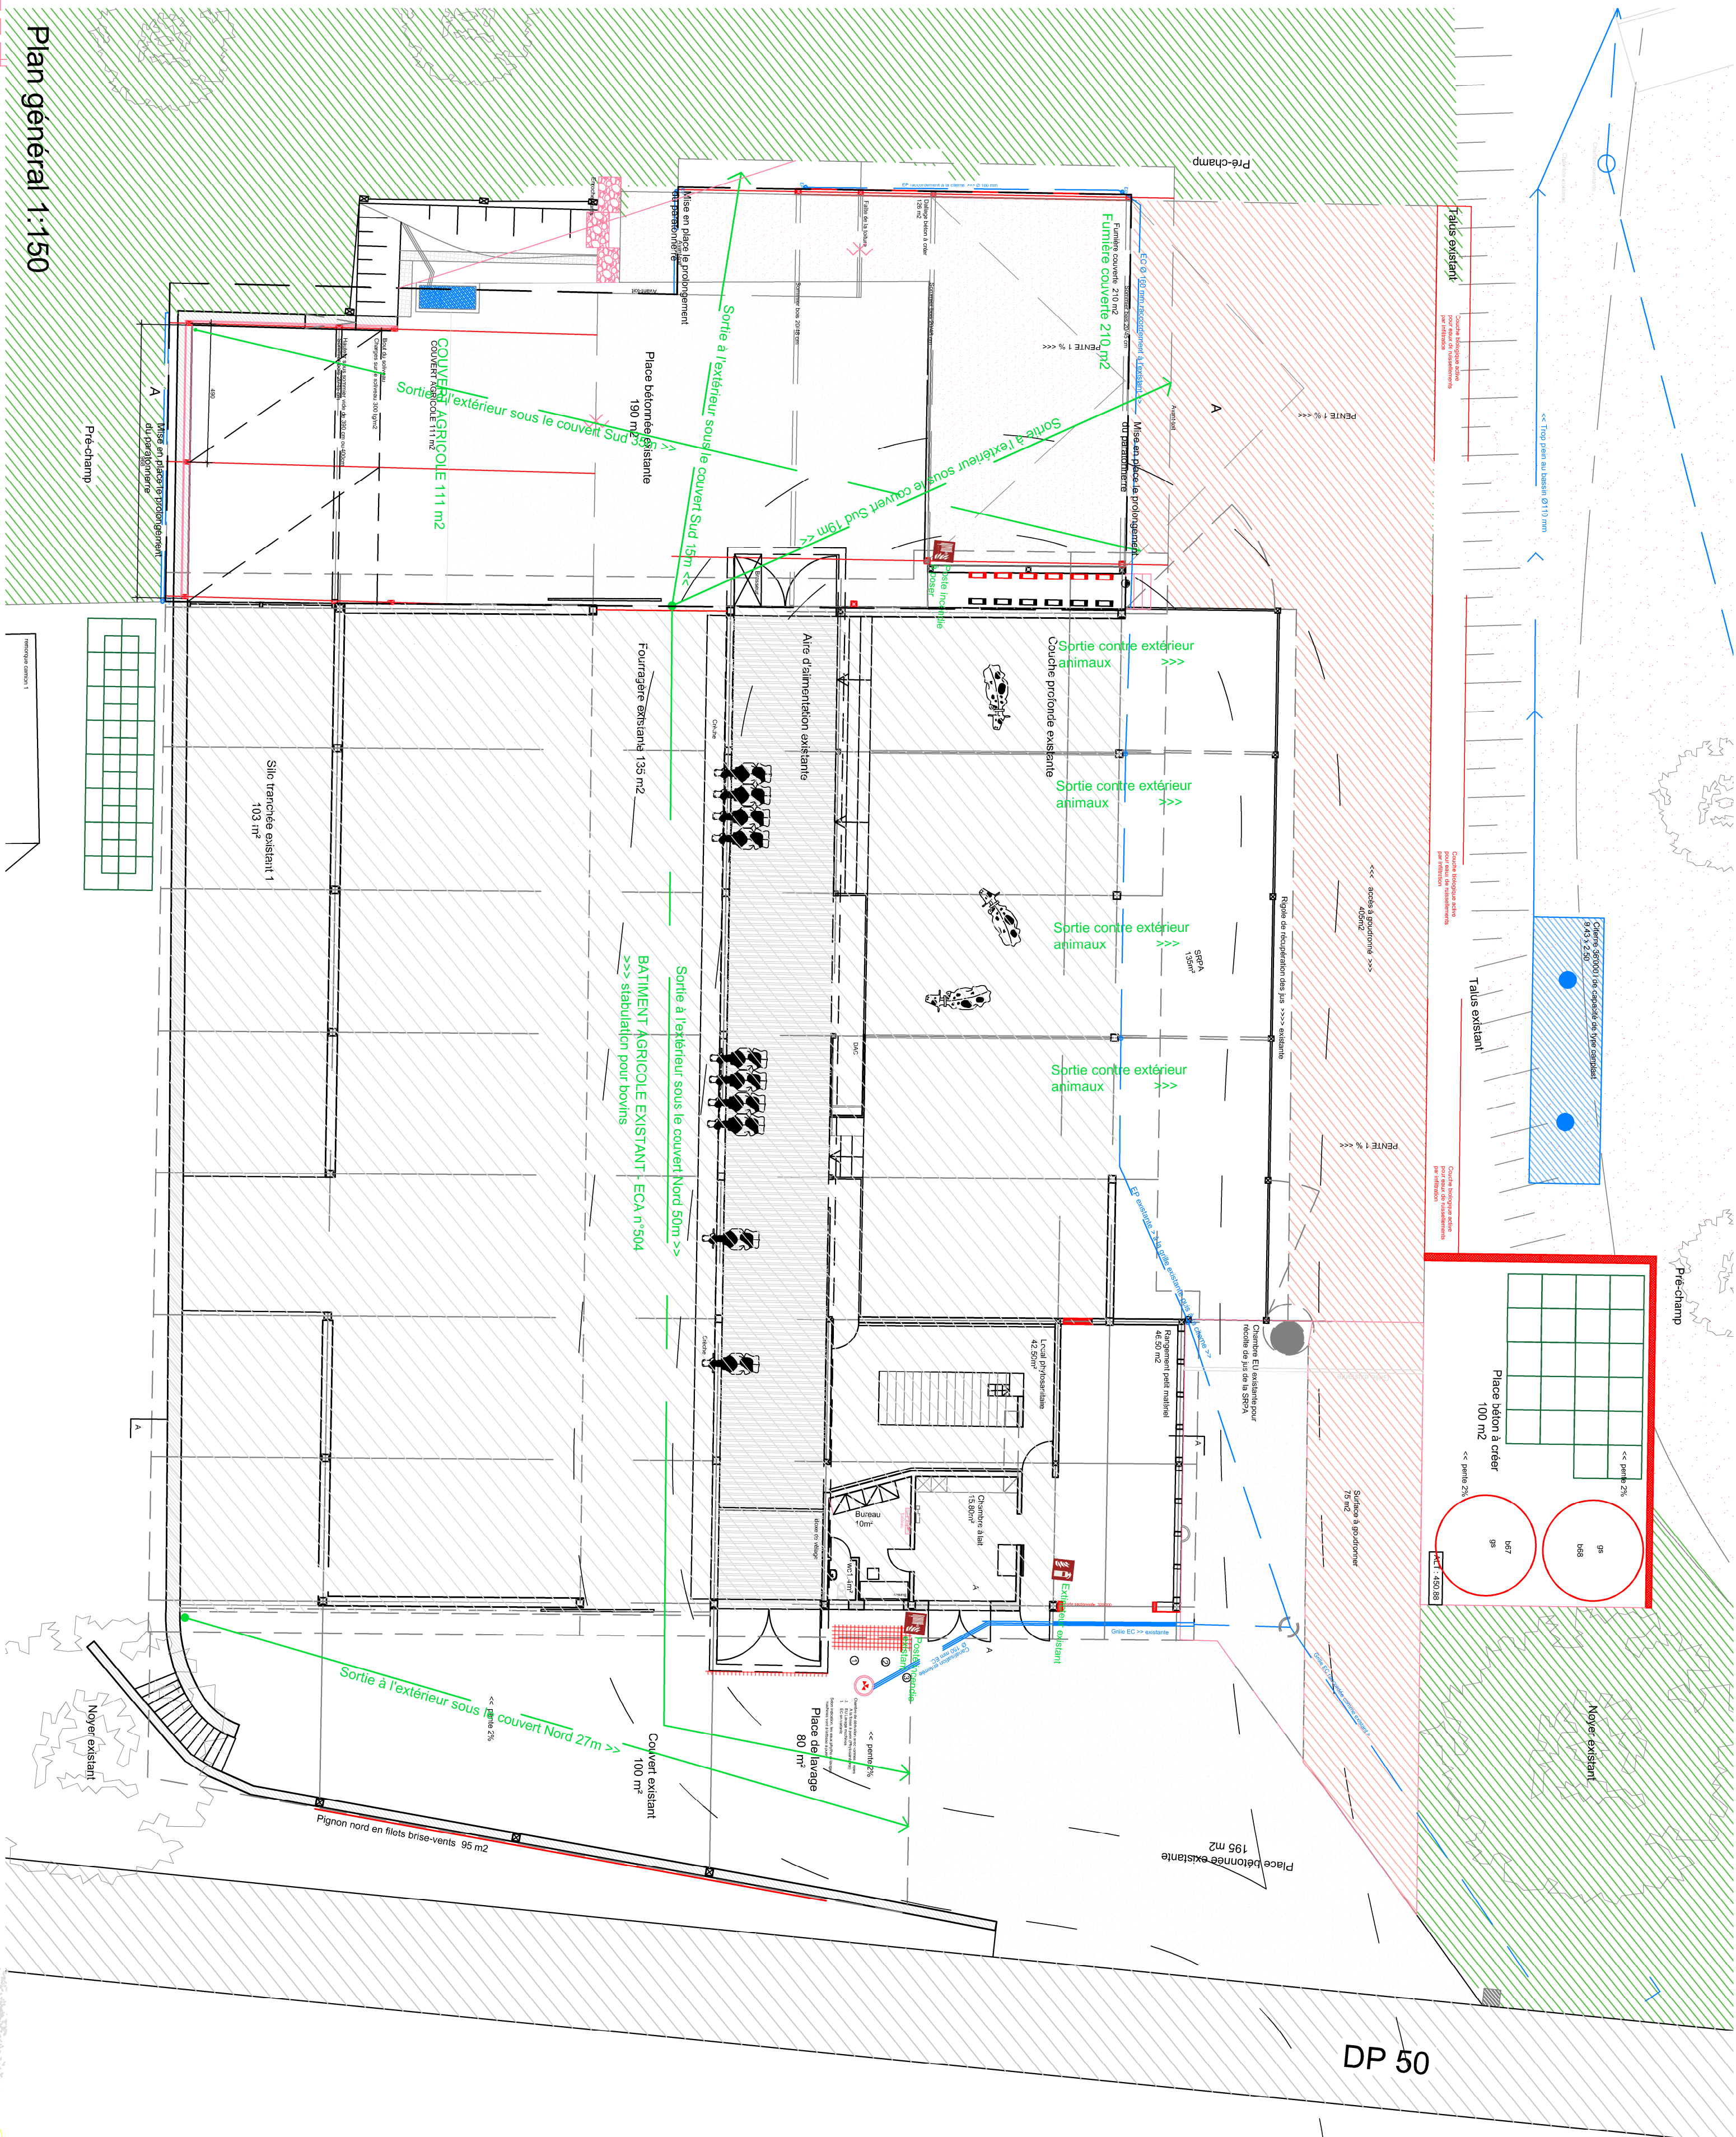

- existant
- à démolir
- béton
- isolation
- alba
- alba vert
- brique ciment
- brique terre-cuite

jama

JaquierMartin architectes sarl
024 524 31 40
hello@jama-architectes.ch
www.jama-architectes.ch
Champ-Muiri 13018
1436 Trey-couagnes

MO

Propriété de : PPE 1-9 -127
MM. Yves et Cédric Martin à Bavois

place de materney 6 - 1372 Bavois

objet

Agrandissement du rural existant, construction de couverts, création d'adacs, et une place bétonnée, création d'ouvertures en façades. Construction d'une place de remplissage Puivel/Lavage, et pose de panneaux solaires en toitures.

L'article 97 Lajr du 29 avil 1998 est applicable.

Parcelles n° : 127
ECA n° : 504

plan

Projet d'enquête publique Canalisation et matérialité des sols

Echelle : 1:150 - 1: 1000

Dessiné par : CM

Format : A1


Date : 14.03.2022

Modifié le : 08.10.2025

affaire


J - 1806

01-1

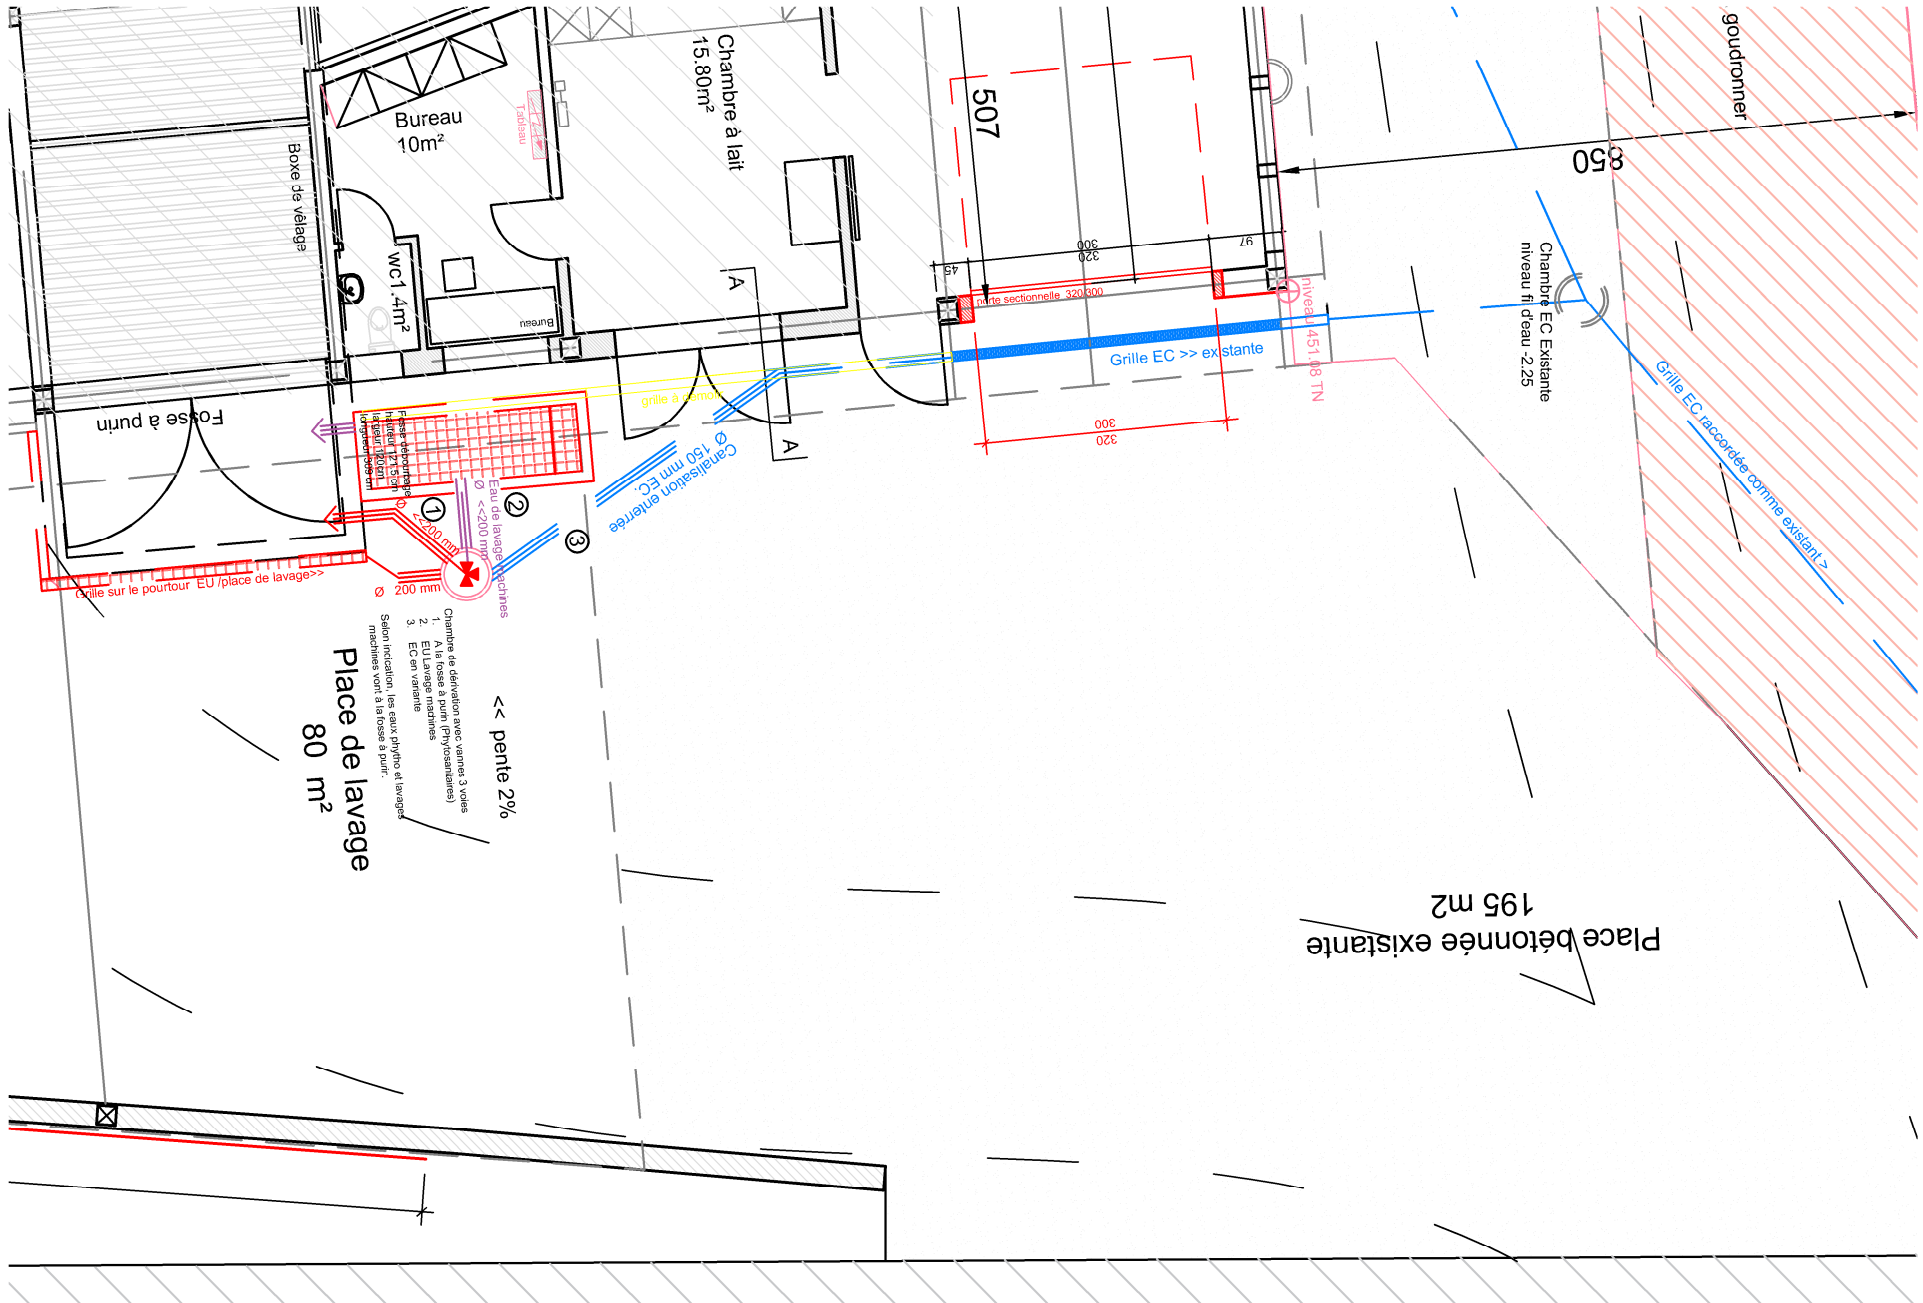

Zoom place de lavage 1:100

Plan général 1:150

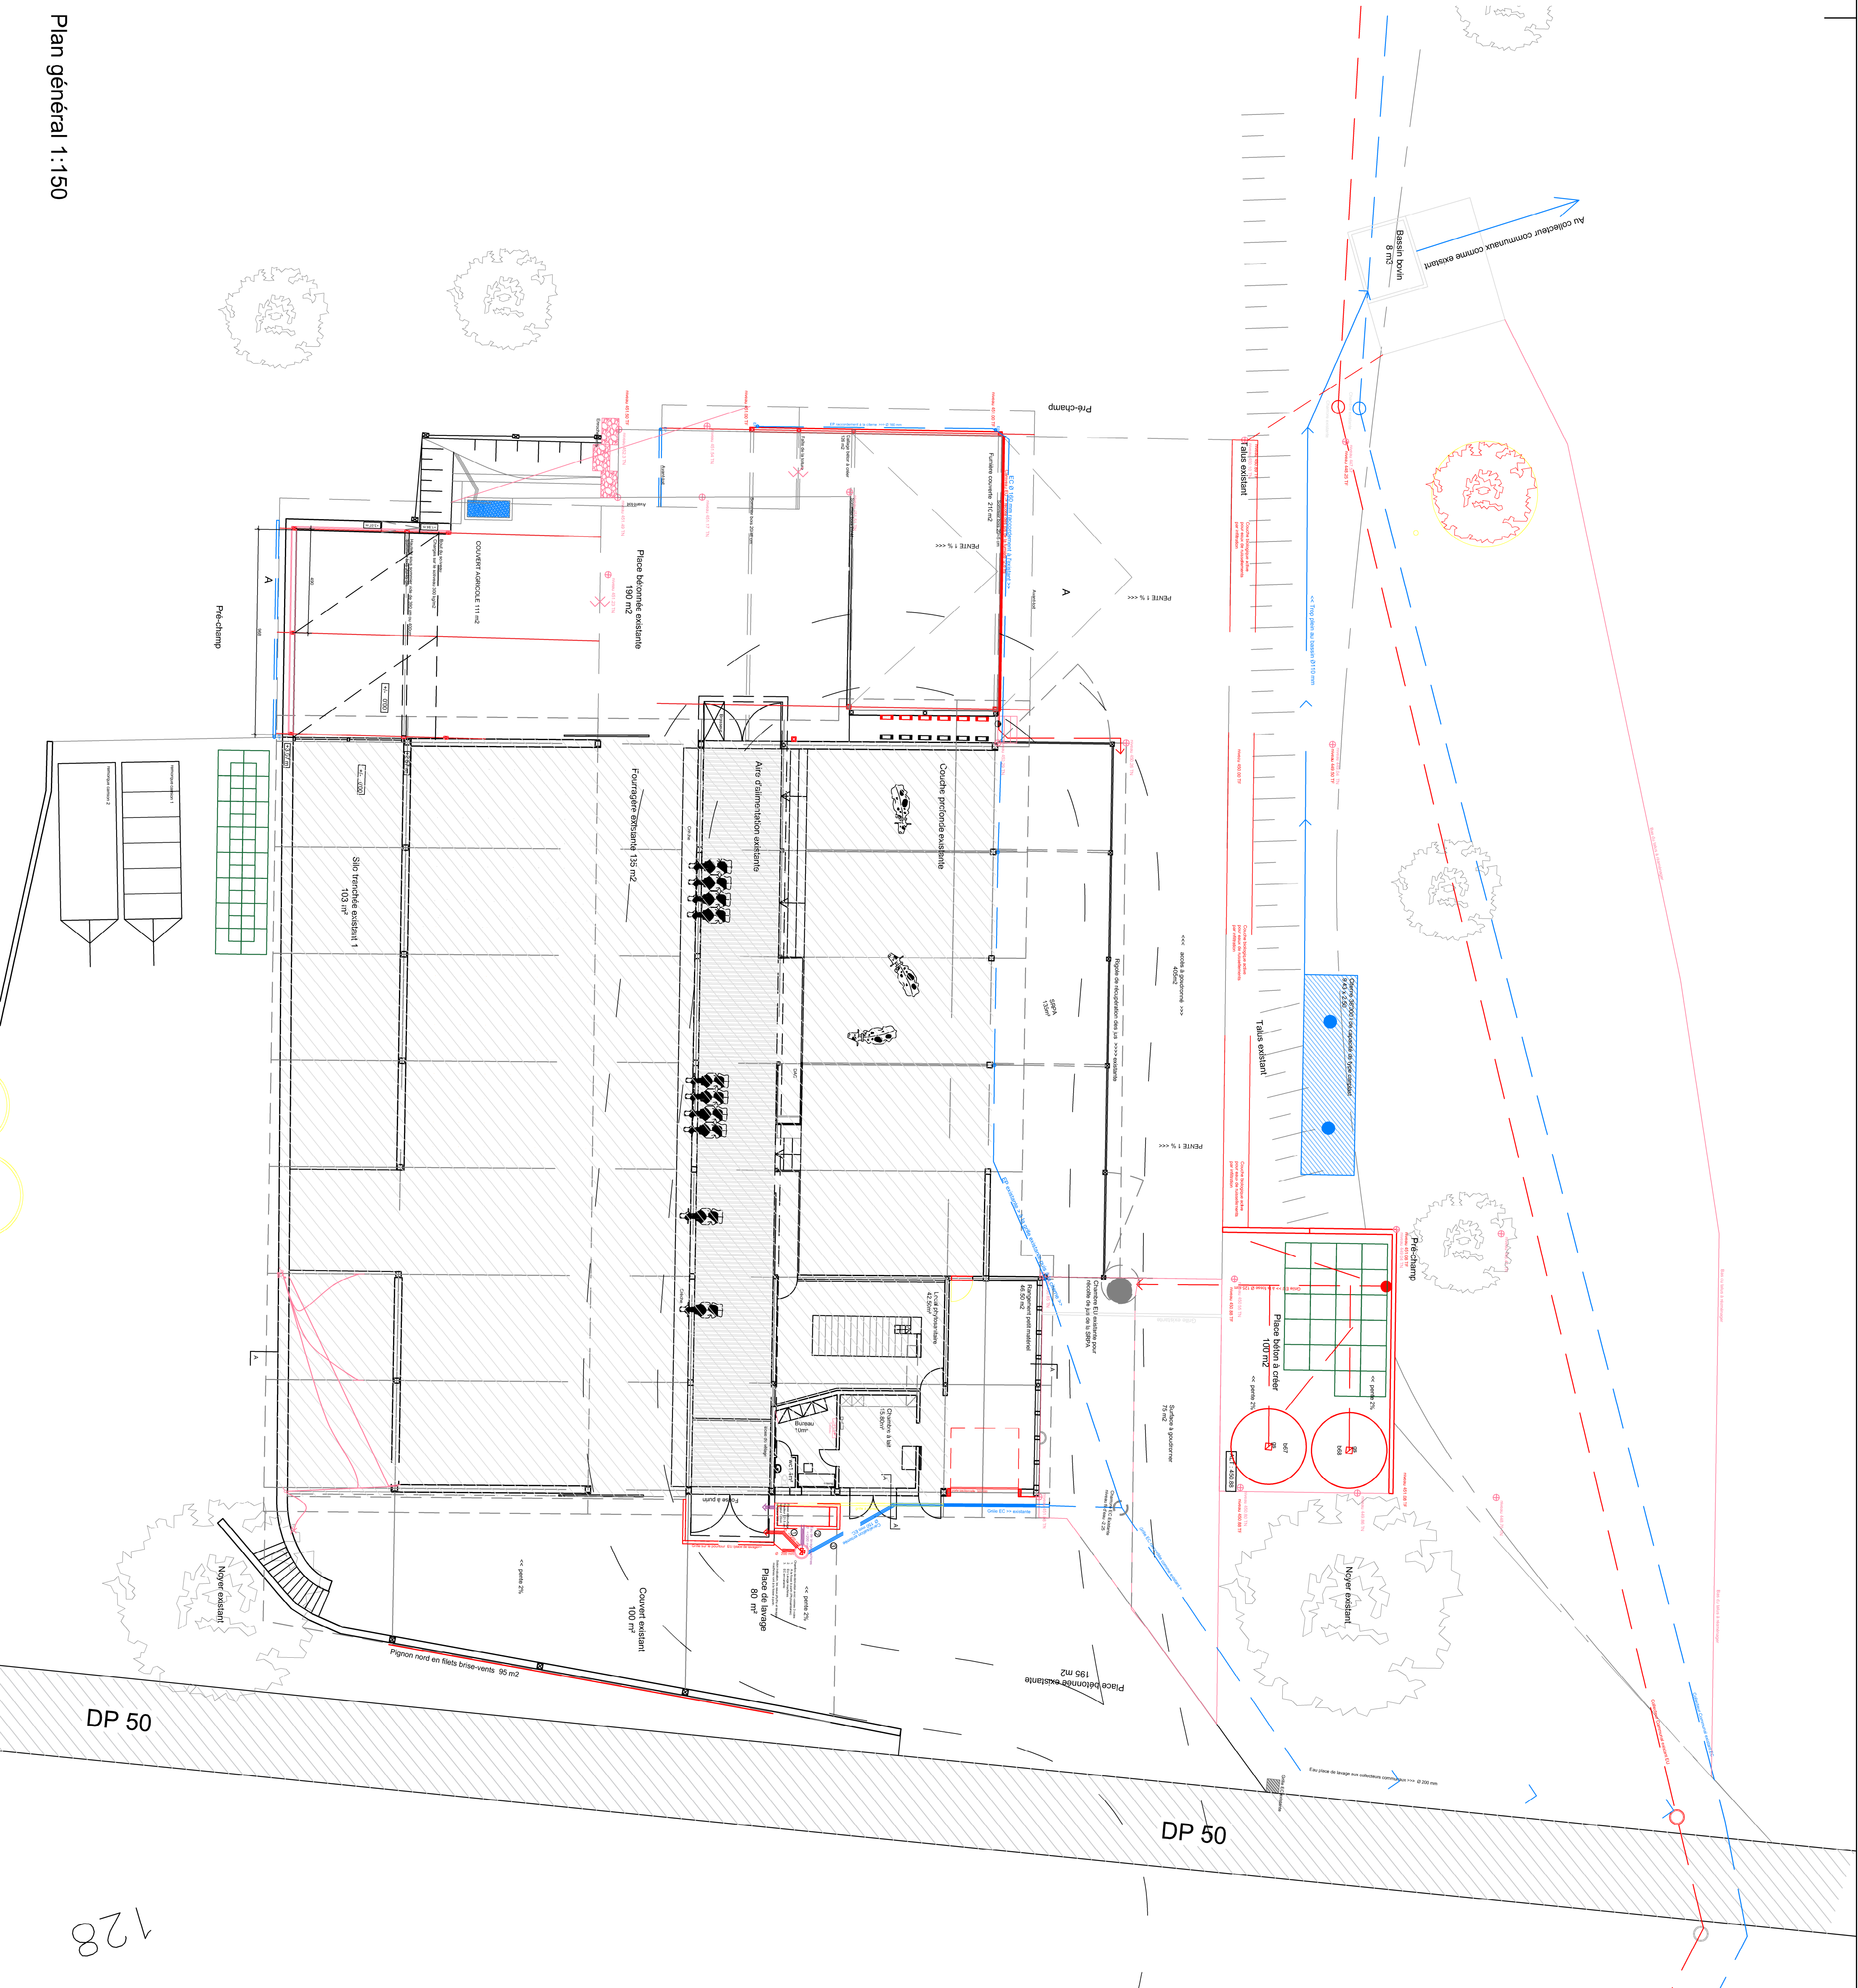

DP 50

DP 50

128