



PLAN MASSE

Anciennes limites ——— Limite de propriété ——— Distance aux limites ———

Arbres existants ——— Arbres déplacés ——— Arbres à déplacer ———

Bâtiment projeté ——— Bâtiment existant ——— À démolir ———

Canalisations EU ——— Canalisations EC ———

1:500

Villa A

Parcelle 824 et 825 - Rue du Collège 9-11-13, 1372 Bavois

Description du projet :

Démolition des bâtiments ECA n° 356, 396, 397 et SAS d'entrée ECA 385, construction nouvelle de trois villas individuelles, accompagnées de trois places de stationnement couvertes et de six places de stationnement extérieures.

Panneaux solaires en toiture de chaque villa, et chauffage par pompe à chaleur air/eau.

Les travaux comprendront également le réaménagement des accès sur la parcelle, ainsi que le raccordement du terrain aménagé au terrain naturel.

Demandes de dérogation:

RPGA Art.24 al.2 Hauteur faite limitée à 6.50m

Demande d'application PACOM, art.41 Hauteur au faite limitée 8.50m

RPGA, art.8 al.3 Les toitures à un pan ne sont pas autorisées, à l'exception des annexes de petites dimensions

PACOM Art.100 al.4 Les toitures des dépendances sont à deux pans

RPGA, art.58 Aucun mouvement de terre ne pourra être supérieur de plus ou moins 1 m du terrain naturel.

Demande d'application PACOM, art.93 Aucun mouvement de terre ne pourra être supérieur à plus ou moins 1.00 m du terrain naturel en déblai et 1.50 m en remblai.

Surfaces du projet:	
Surface parcelle 824	1'435 m ²
Surface parcelle 825	1'455 m ²
Surface totale des 2 parcelles	2'890 m ²
COS	1/8
Surface à bâtir disponible	361.25 m ²
Surface bâtie projetée	361.24 m ²
COS projeté	1/8

Signatures

Maître d'ouvrage

Architecte - REG/2024/10114 - M. Dias

Ouvrage		Maître d'ouvrage		Echelle	Date	N° de projet	Format	Dess.	Etat du projet
Démolition de 2 bâtiments, construction nouvelle de 3 villas individuelles.		NEXCO SA		1:500	23.06.26	106	A3-V	LP	Enquête
Parcelles 824 et 825, rue du collège, 1372 Bavois, - ECA 356, 396, 397, 385 - CAMAC 243979									
N° de plan	Titre								
A1	Plan masse								


architecture
dias
Rue Saint-Roch 36
1004 Lausanne
+41 78 761 79 91
info@diasarchitecture.ch

Signatures

Maître d'ouvrage

PP


Architecte - REG/2024/10114 - M. Dias


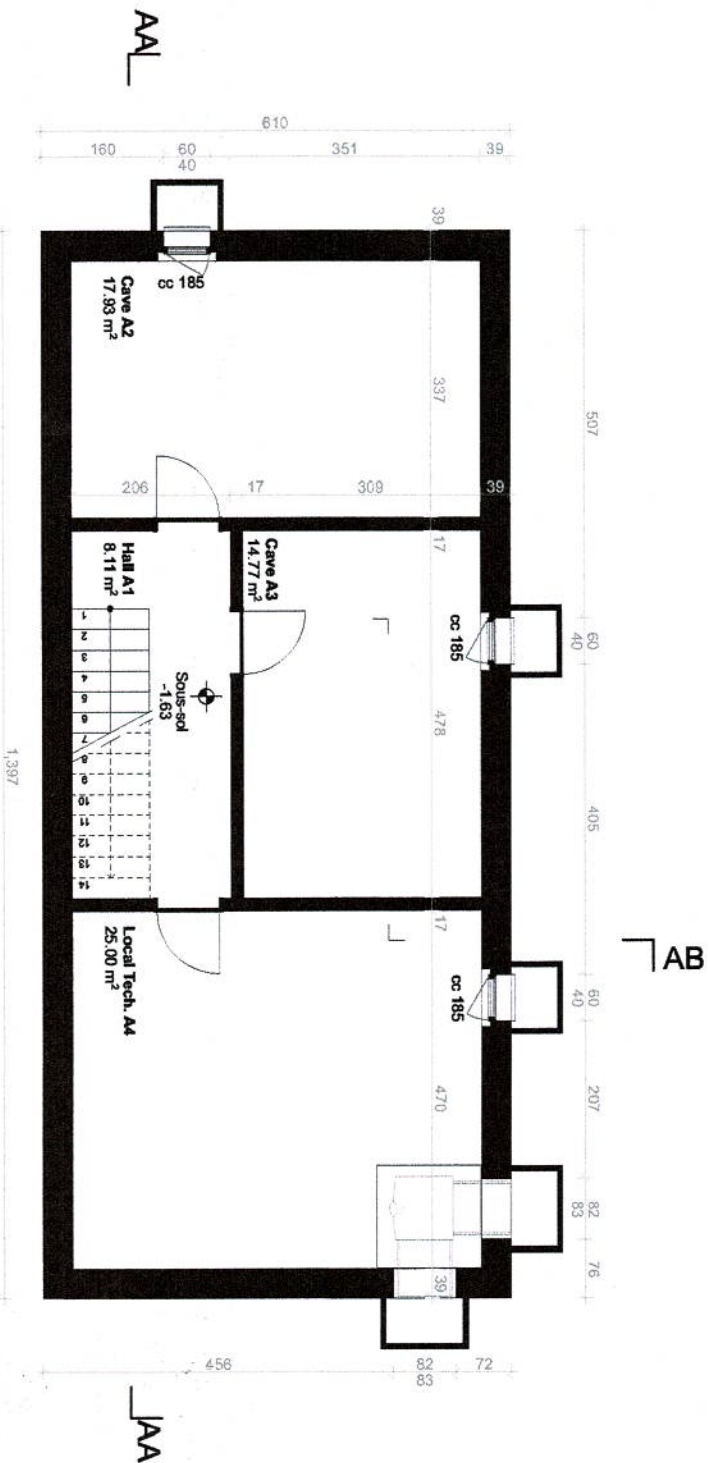


Ouvrage
Démolition de 2 bâtiments, construction nouvelle de 3 villas individuelles.
Parcelles 824 et 825, rue du collège, 1372 Bavois, - ECA 356, 396, 397, 385 - CAMAC 243979

N° de plan		Titre		Maître d'ouvrage		Echelle		Date		N° de projet		Format		Dess.		Etat du projet	
A2		Sous-Soi		NEXCO SA		1:100		17.06.26		106		A4-H		LP		Enquête	

dias architecture
Rue Saint-Roch 36
1004 Lausanne
+41 78 761 79 91
info@diasarchitecture.ch

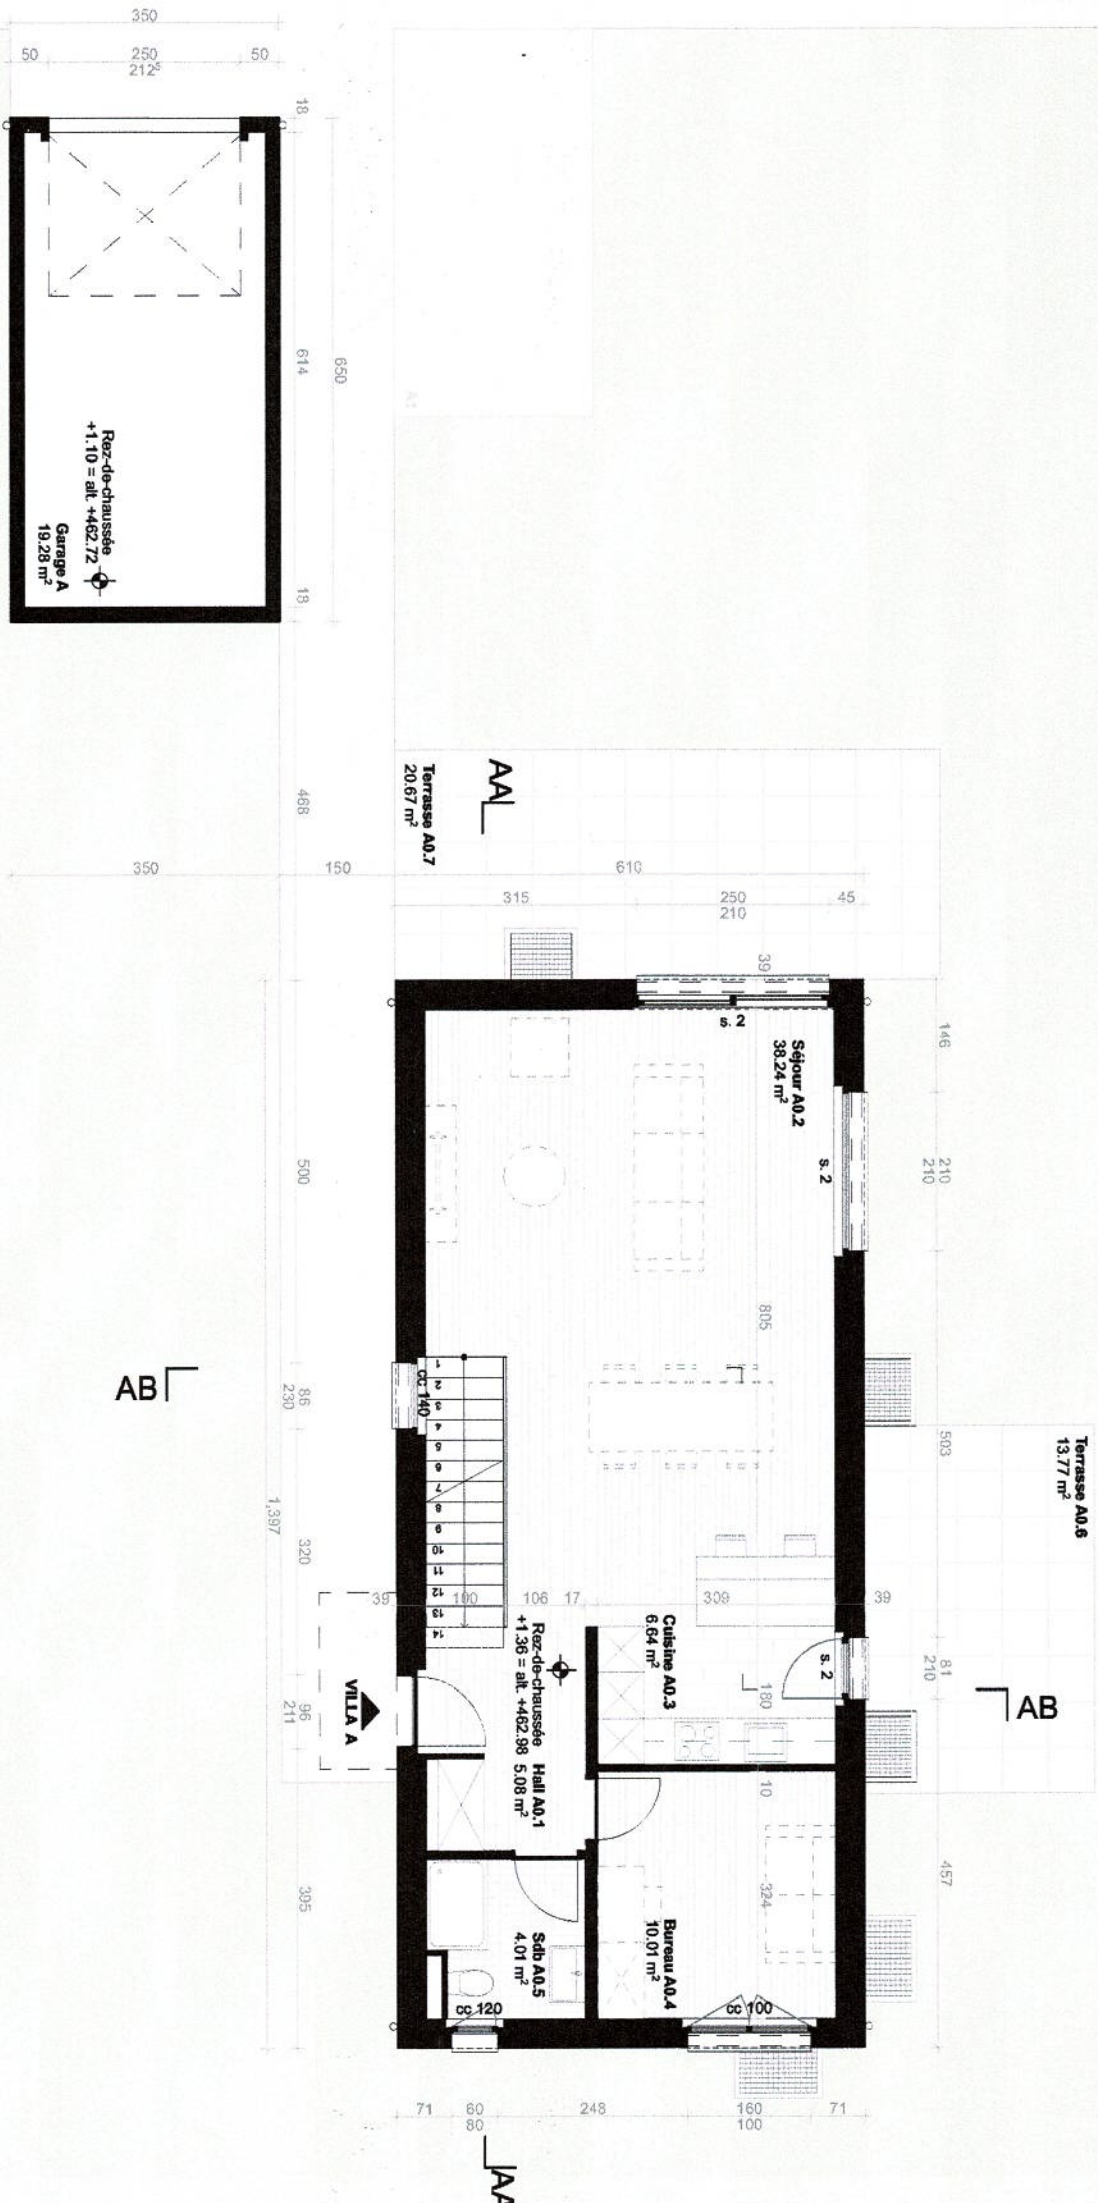

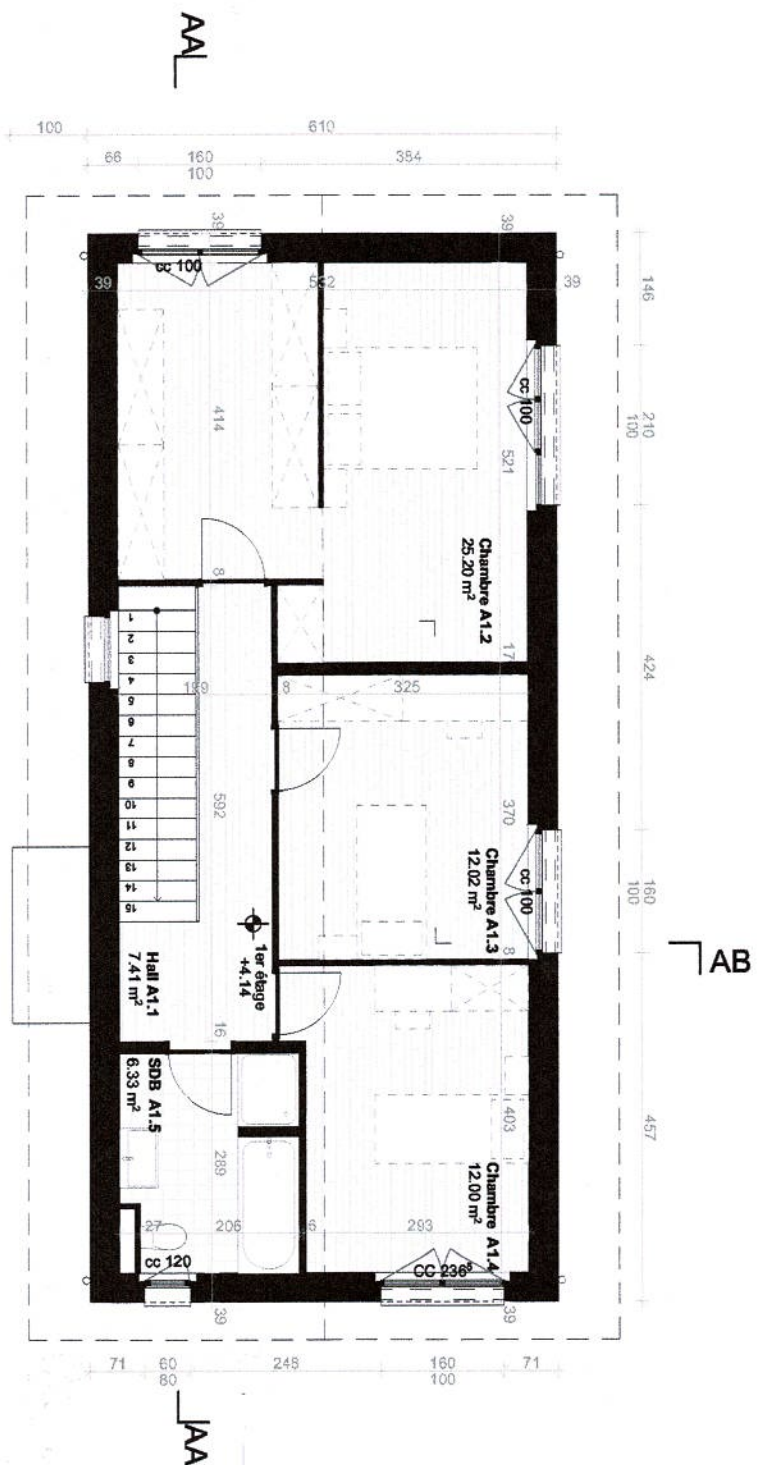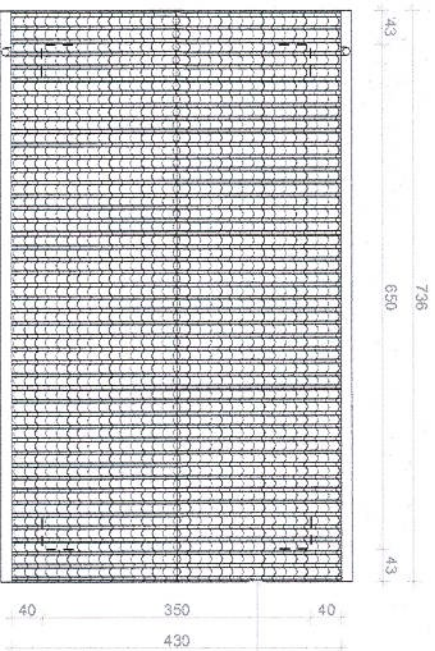

1:100

+1

Signatures


Maître d'ouvrage

RS

Architecte - REG/2024/10114 - M. Dias


Ouvrage		N° de plan		Titre		Maître d'ouvrage		Echelle		Date		N° de projet		Format		Dess.		Etat du projet	
Démolition de 2 bâtiments, construction nouvelle de 3 villas individuelles.		A4		1er étage		NEXCO SA		1:100		17.06.26		106		A4-H		LP		Enquête	
Parcelles 824 et 825, rue du collège, 1372 Bavois, - ECA 356, 396, 397, 385 - CAMAC 243979																			

dias architecture
Rue Saint-Roch 36
1004 Lausanne
+41 78 761 79 91
info@diasarchitecture.ch

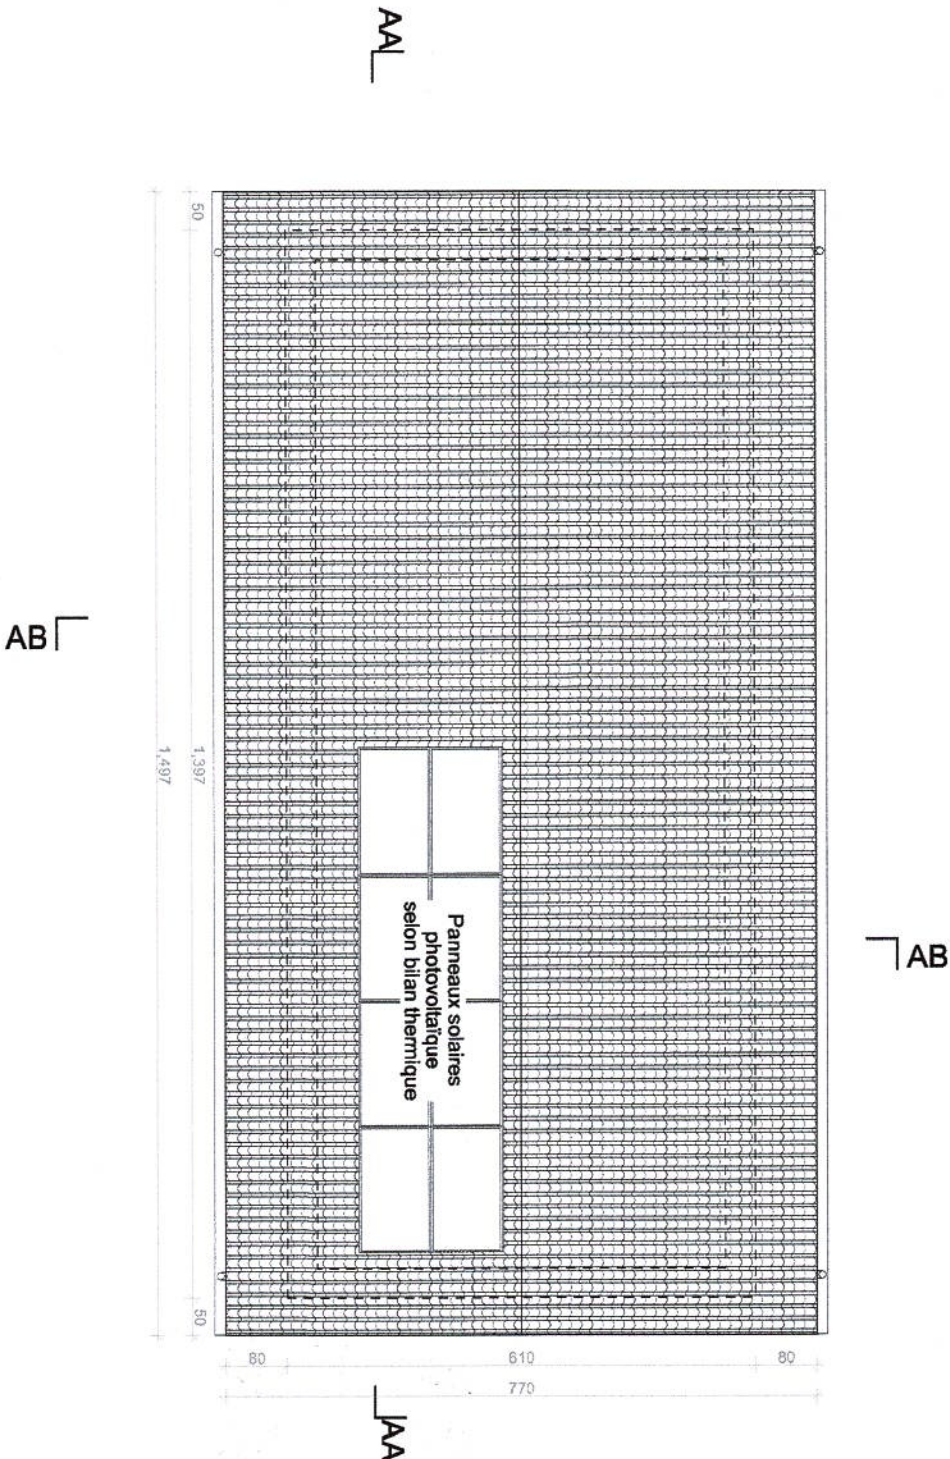

AA

1:100

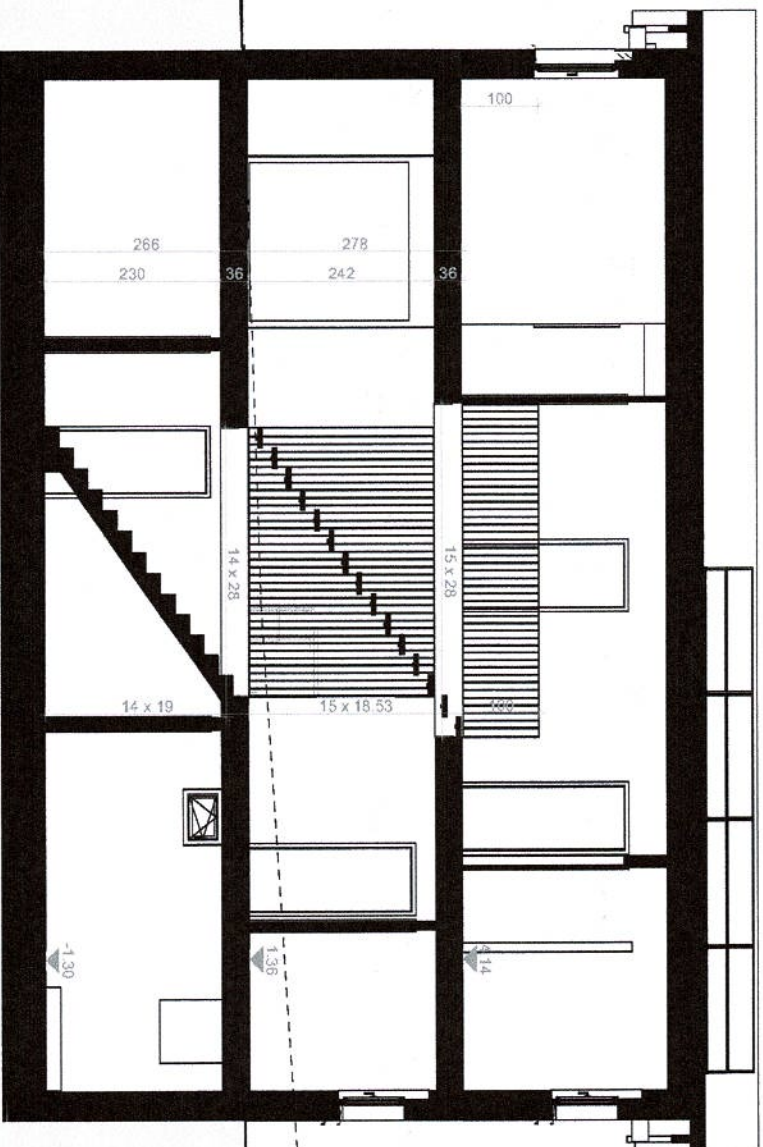

Signatures

Maître d'ouvrage

Ouvrage
Démolition de 2 bâtiments, construction nouvelle de 3 villas individuelles.
Parcelles 824 et 825, rue du collège, 1372 Bavois, - ECA 356, 396, 397, 385 - CAMAC 243979

dias architecture
Rue Saint-Roch 36
1004 Lausanne
+41 78 761 79 91
info@diasarchitecture.ch

N° de plan

Titre

Maître d'ouvrage

Echelle

Date

N° de projet

Format

Dess.

Etat du projet

A6

Coupe AA

NEXCO SA

1:100

17.06.26


106

A4-H

LP

Enquête

Architecte - REG/2024/10114 - M. Dias

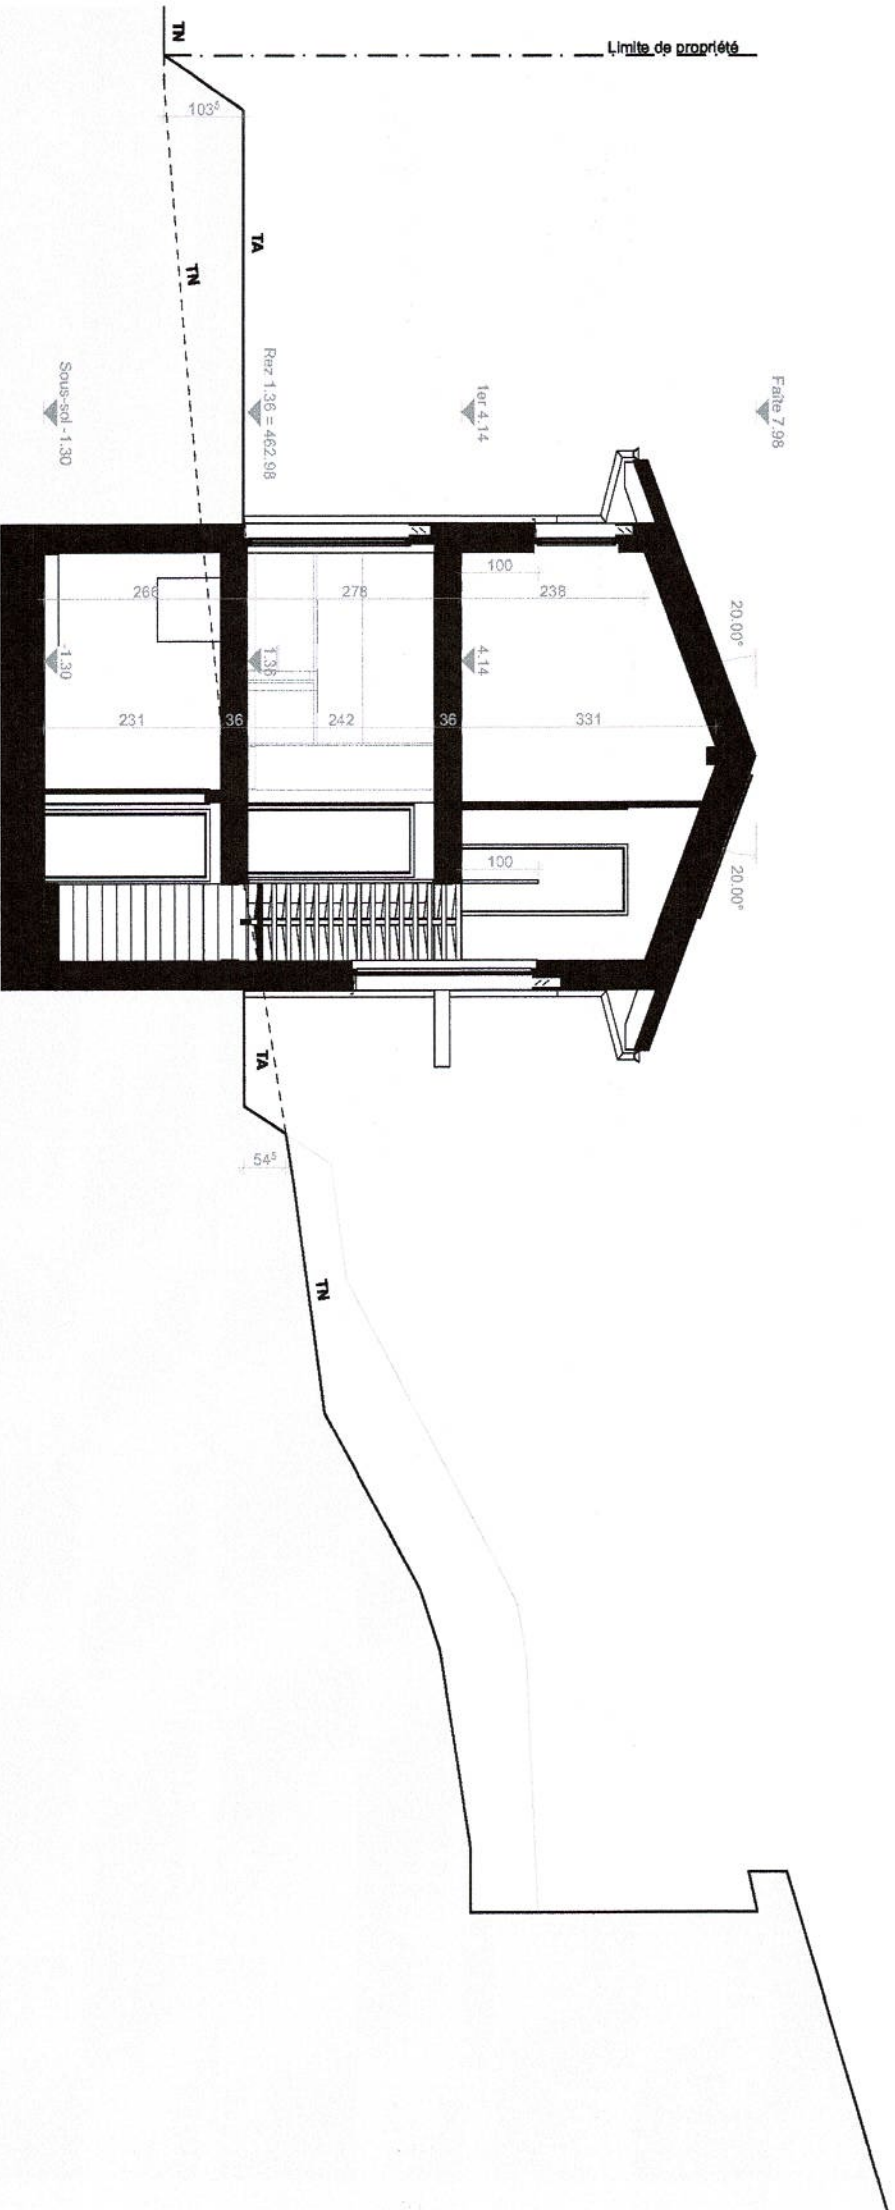

AB

1:100

Signatures

Maître d'ouvrage

Handwritten signature

Architecte - REG/2024/10114 - M. Dias

Handwritten signature

Ouvrage

Démolition de 2 bâtiments, construction nouvelle de 3 villas individuelles.
Parcelles 824 et 825, rue du collège, 1372 Bavois, - ECA 356, 396, 397, 385 - CAMAC 243979

N° de plan

A7

Titre

Coupe AB

Maître d'ouvrage

NEXCO SA

Echelle

1:100

Date

17.06.26

N° de projet

106

Format

A4-H

Dess.

LP

Etat du projet

Enquête

dias architecture

Rue Saint-Roch 36
1004 Lausanne
+41 78 761 79 91
info@diasarchitecture.ch

N

Signatures

Maître d'ouvrage

P

P

Architecte - REG/2024/10114 - M. Dias

Ouvrage

Démolition de 2 bâtiments, construction nouvelle de 3 villas individuelles.
Parcelles 824 et 825, rue du collège, 1372 Bavois, - ECA 356, 396, 397, 385 - CAMAC 243979

N° de plan

Titre

A8

Façade nord

Maître d'ouvrage

NEXCO SA

Echelle

1:100

Date

17.06.26

N° de projet

106

Format

A4-H

Dess.

LP


Etat du projet

Enquête

dias

Rue Saint-Roch 36
1004 Lausanne
+41 78 761 79 91
info@diasarchitecte.ch

1:100

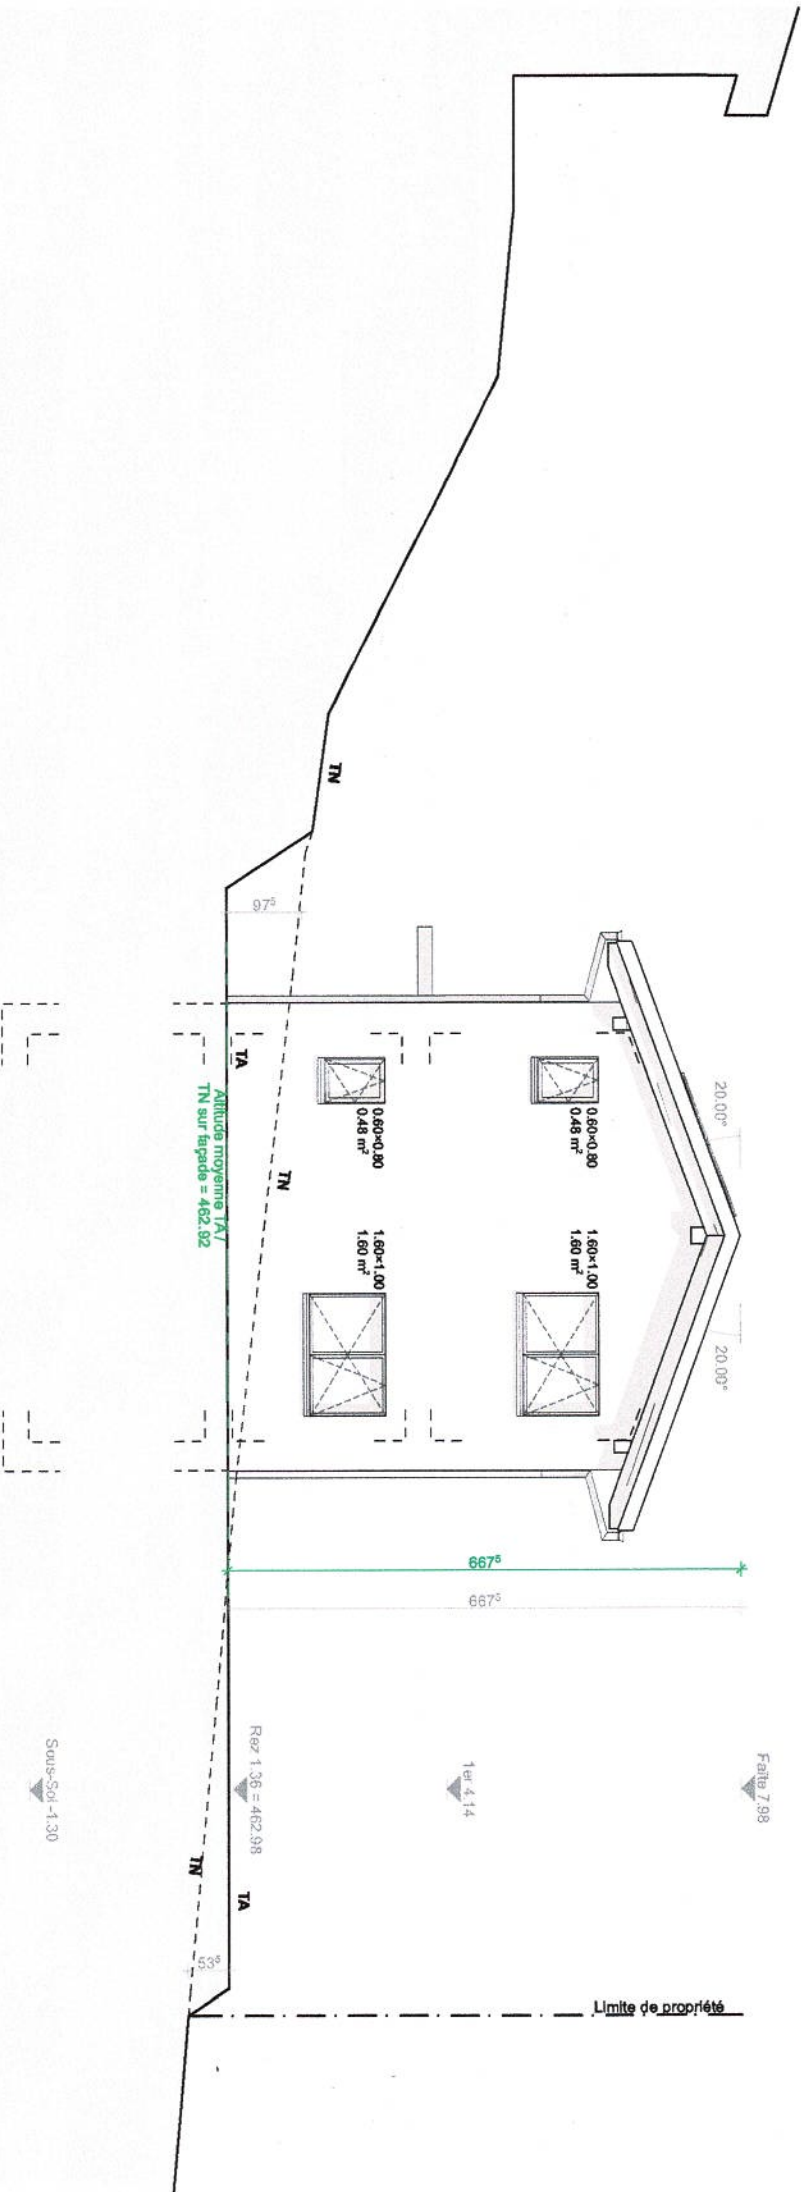

E

1:100

Signatures

Maître d'ouvrage

Architecte - REG/2024/10114 - M. Dias

Ouvrage

Démolition de 2 bâtiments, construction nouvelle de 3 villas individuelles.
Parcelles 824 et 825, rue du collège, 1372 Bavois, - ECA 356, 396, 397, 385 - CAMAC 243979

N° de plan Titre

A9

Façade est

Maître d'ouvrage

NEXCO SA

Echelle

1:100

Date

17.06.26

N° de projet

106

Format

A4-H

Dess.


LP

Etat du projet

Enquête

dias architecture

Rue Saint-Roch 36
1004 Lausanne
+41 78 761 79 81
info@diasarchitecture.ch

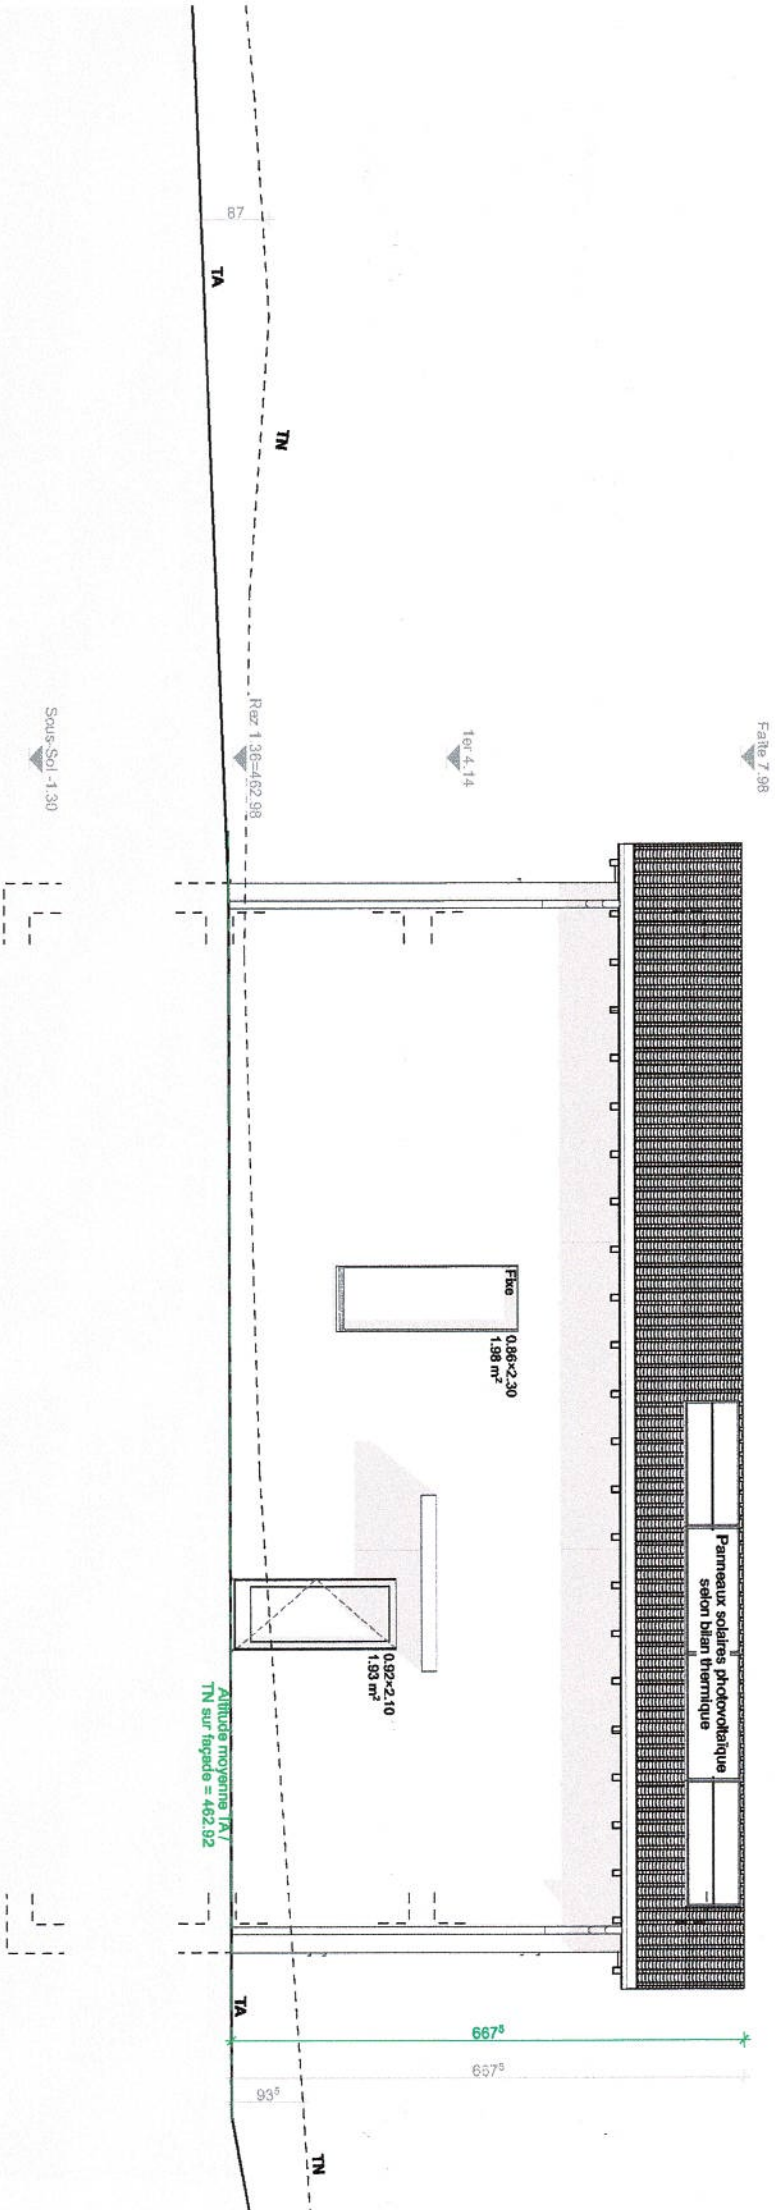

Signatures

Maître d'ouvrage

Arquitecto - REG/2024/10114 - M. Dias

Ouvrage

Démolition de 2 bâtiments, construction nouvelle de 3 villas individuelles. Parcelles 824 et 825, rue du collège, 1372 Bavois, - ECA 356, 396, 397, 385

N° de plan	Titre
------------	-------

A 10 **Façade sud**

| Maître d'ouvrage

NEXCO SA

Echelle

1:100

Date _____

17.06.26

N° de projet

106

Format

A4-H

Dess.


LP

Etat du projet

Enquête

dias architecture

Rue Saint-Roch 36
1004 Lausanne
+41 78 761 79 91
info@diarasarchitecture.ch

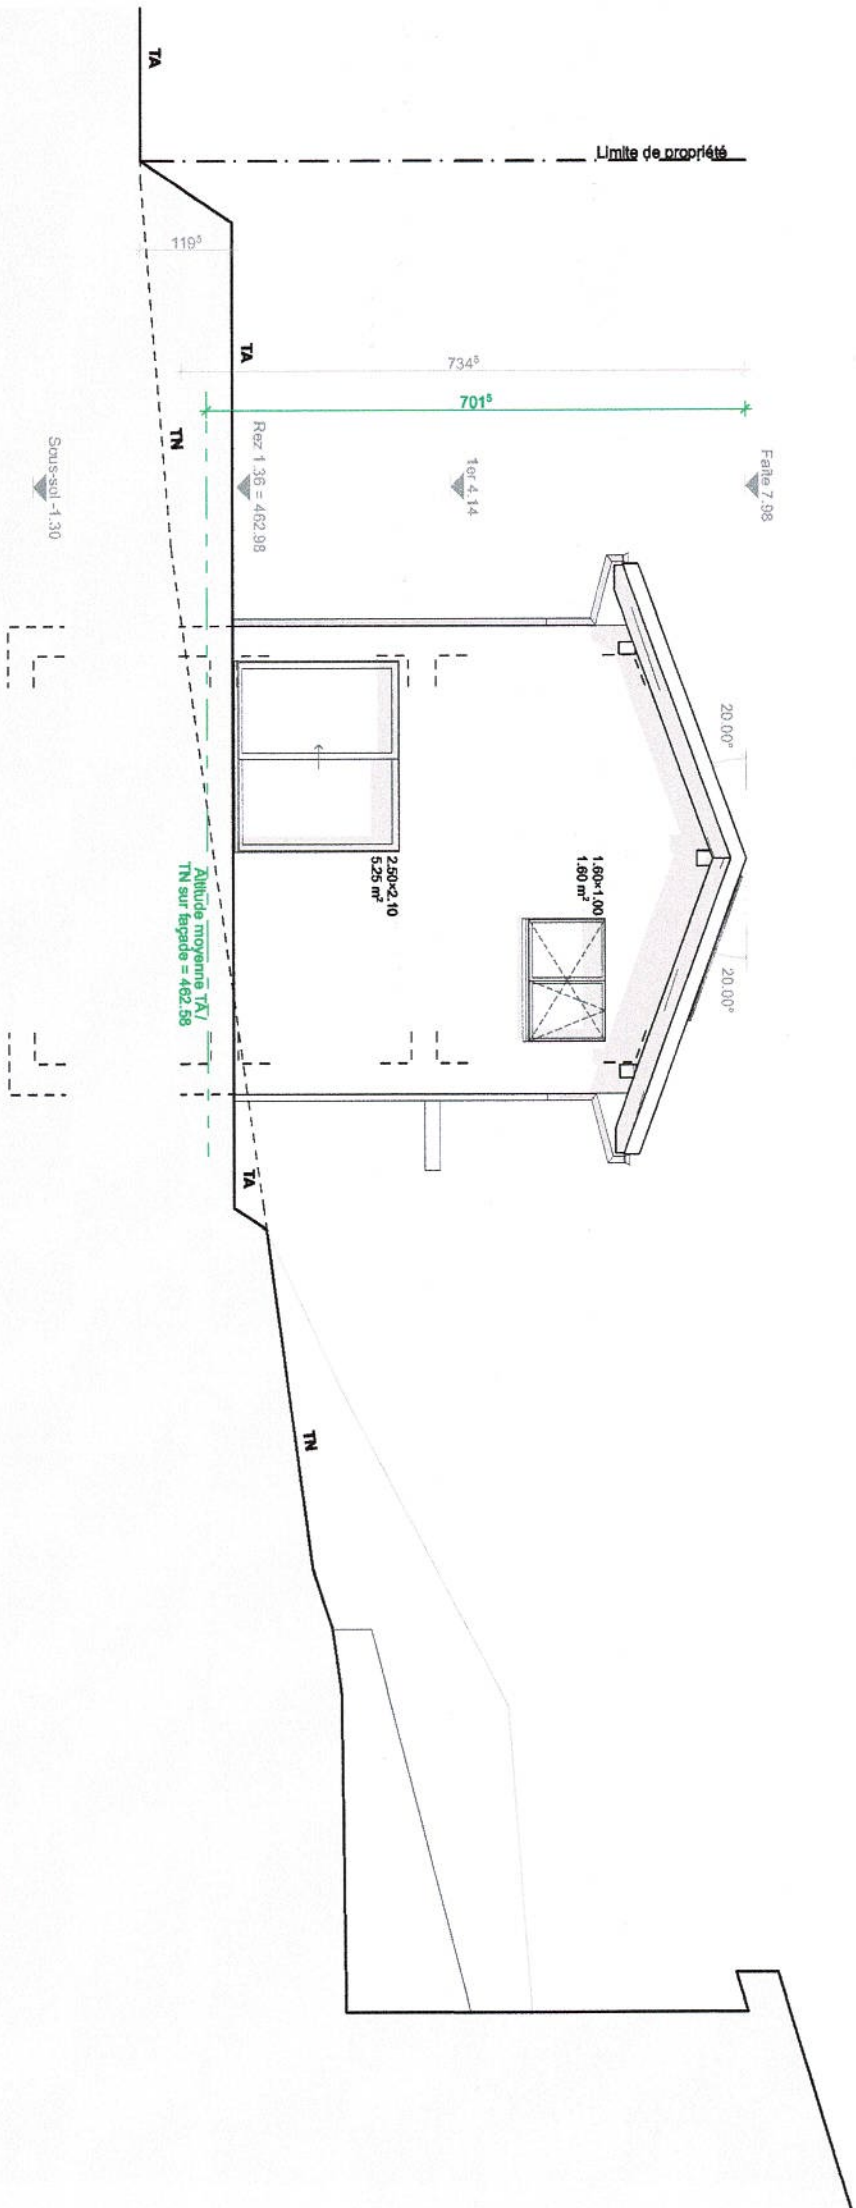

Signatures
Maitre d'ouvrage
Architecte - REG/2024/10114 - M. Dias

Ouvrage
Démolition de 2 bâtiments, construction nouvelle de 3 villas individuelles.
Parcelles 824 et 825, rue du collège, 1372 Bavois, - ECA 356, 396, 397, 385 - CAMAC 243979
N° de plan
Titre
Façade ouest
Maitre d'ouvrage
NEXCO SA
Echelle
1:100
Date
17.06.26
N° de projet
106
Format
A4-H
Dess.
LP
Etat du projet
Enquête

Rue Saint-Roch 36
1004 Lausanne
+41 78 761 79 91
info@diasarchitecture.ch

1:100

0

76

744

705°

1er 3.94

Rez 1.36 = 462.98

2.10x2.10
4.41 m²
Fixe

2.10x1.00
2.10 m²

1.60x1.00
1.60 m²

0.81x2.10
1.70 m²

Niveau moyen TA / TN
sur façade = 462.54

Scus-Sol -1.30

Faite 7.98

TN

TA

TN

0

1

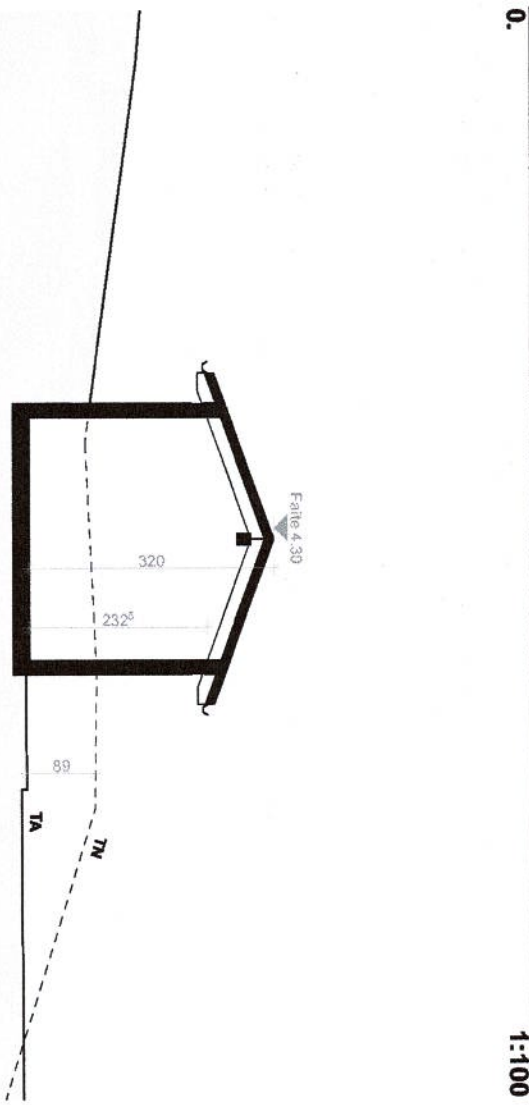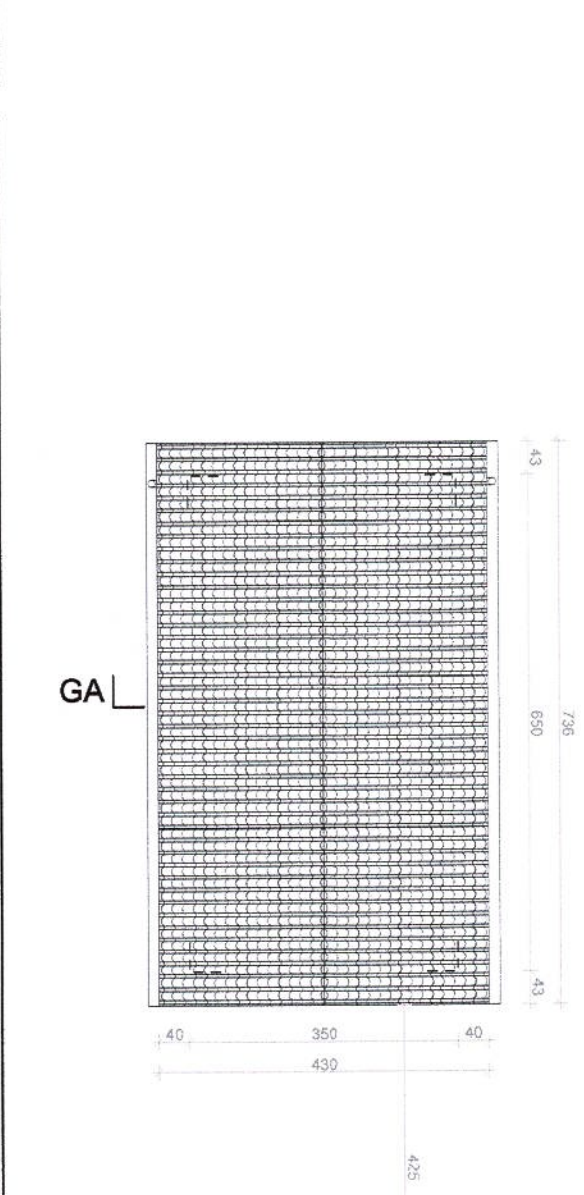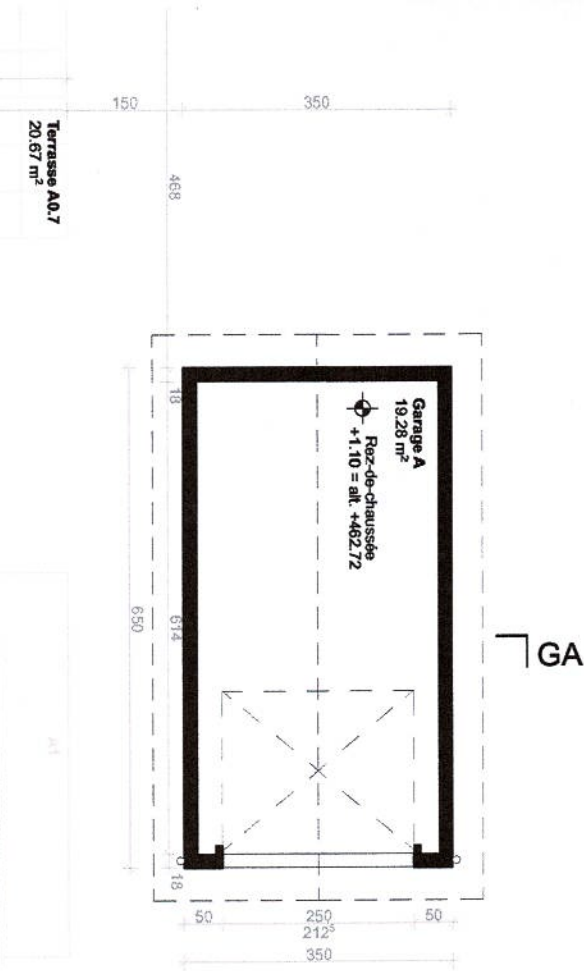

GA

1:100

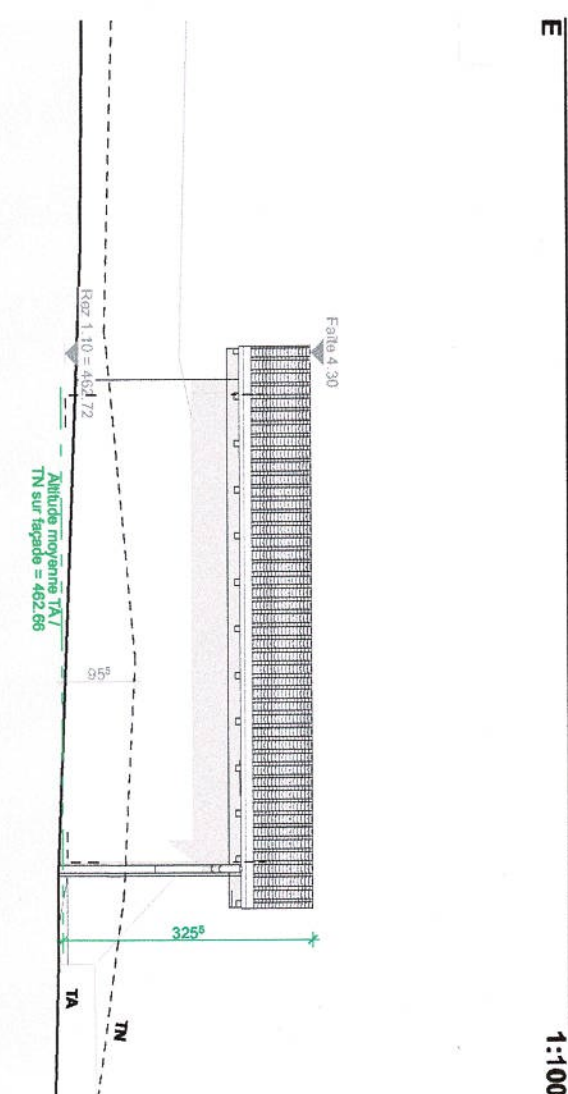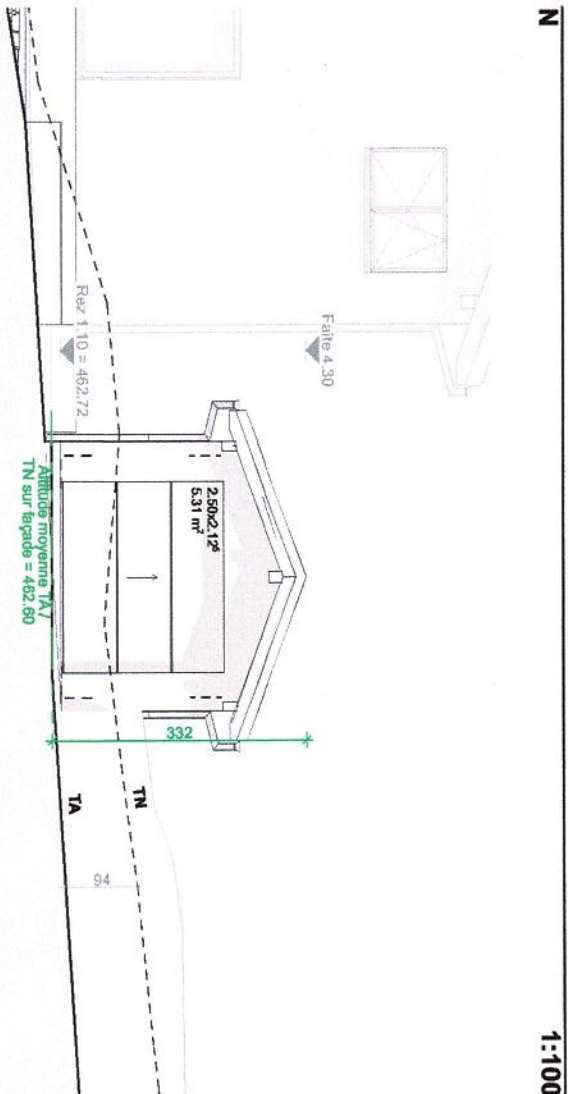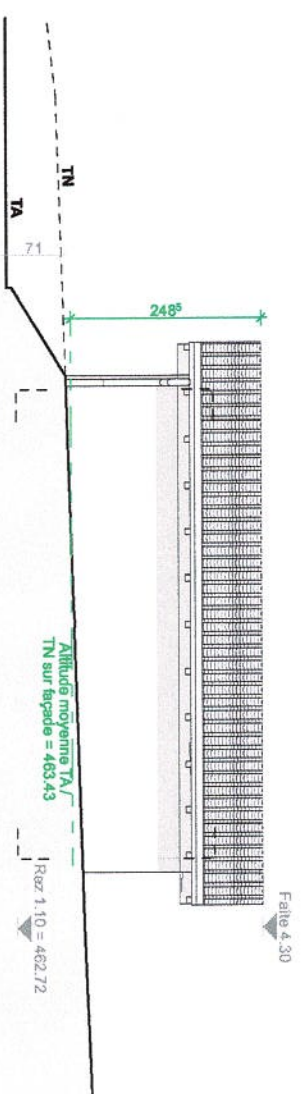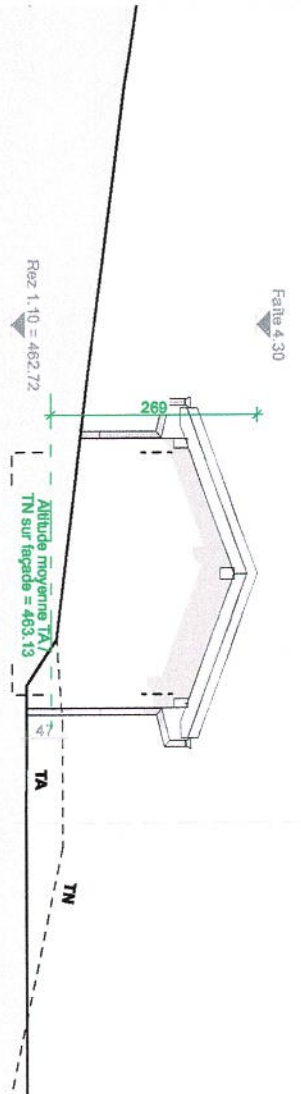

S 1:100 O 1:100