

APPROUVE PAR LA MUNICIPALITE DANS SA SEANCE DU 09.10.84

LE SYNDIC LE SECRETAIRE

SOU MIS A L'ENQUETE PUBLIQUE DU 15.10.84 AU 16.11.84

LE SYNDIC LE SECRETAIRE

ADOPTÉ PAR LE CONSEIL GENERAL DANS SA SEANCE DU 13.12.84

LE PRESIDENT LE SECRETAIRE

APPROUVE PAR LE CONSEIL D'ETAT DU CANTON DE VAUD LE 8 OCT. 1986

L'ATTESTE LE CHANCELIER





ATAU ATELIER D'ARCHITECTURE ET D'URBANISME PH. CORNU ARCHITECTE EPFL URBANISTE

LEGENDE

- ZONE DU PLAN D'EXTENSION PARTIEL (voir plan éch. 1:1000)
ZONE D'HABITATION A FAIBLE DENSITE
ZONE A OCCUPER PAR PLAN SPECIAL
ZONE INTERMEDIAIRE
ZONE D'UTILITE PUBLIQUE
ZONE AGRICOLE - VITICOLE PROTEGEE
ZONE AGRICOLE
ZONE HUMIDE
ZONE MIXTE HUMIDE - FORET
AIRE FORESTIERE
SECTEUR "S" DE PROTECTION DES EAUX (à titre indicatif)
DOMAINE CFF

MODIFICATION APPOREE SUITE AUX OPPOSITIONS ET ADOPTÉES PAR LE CONSEIL GENERAL

COMMUNE DE BAVOIS

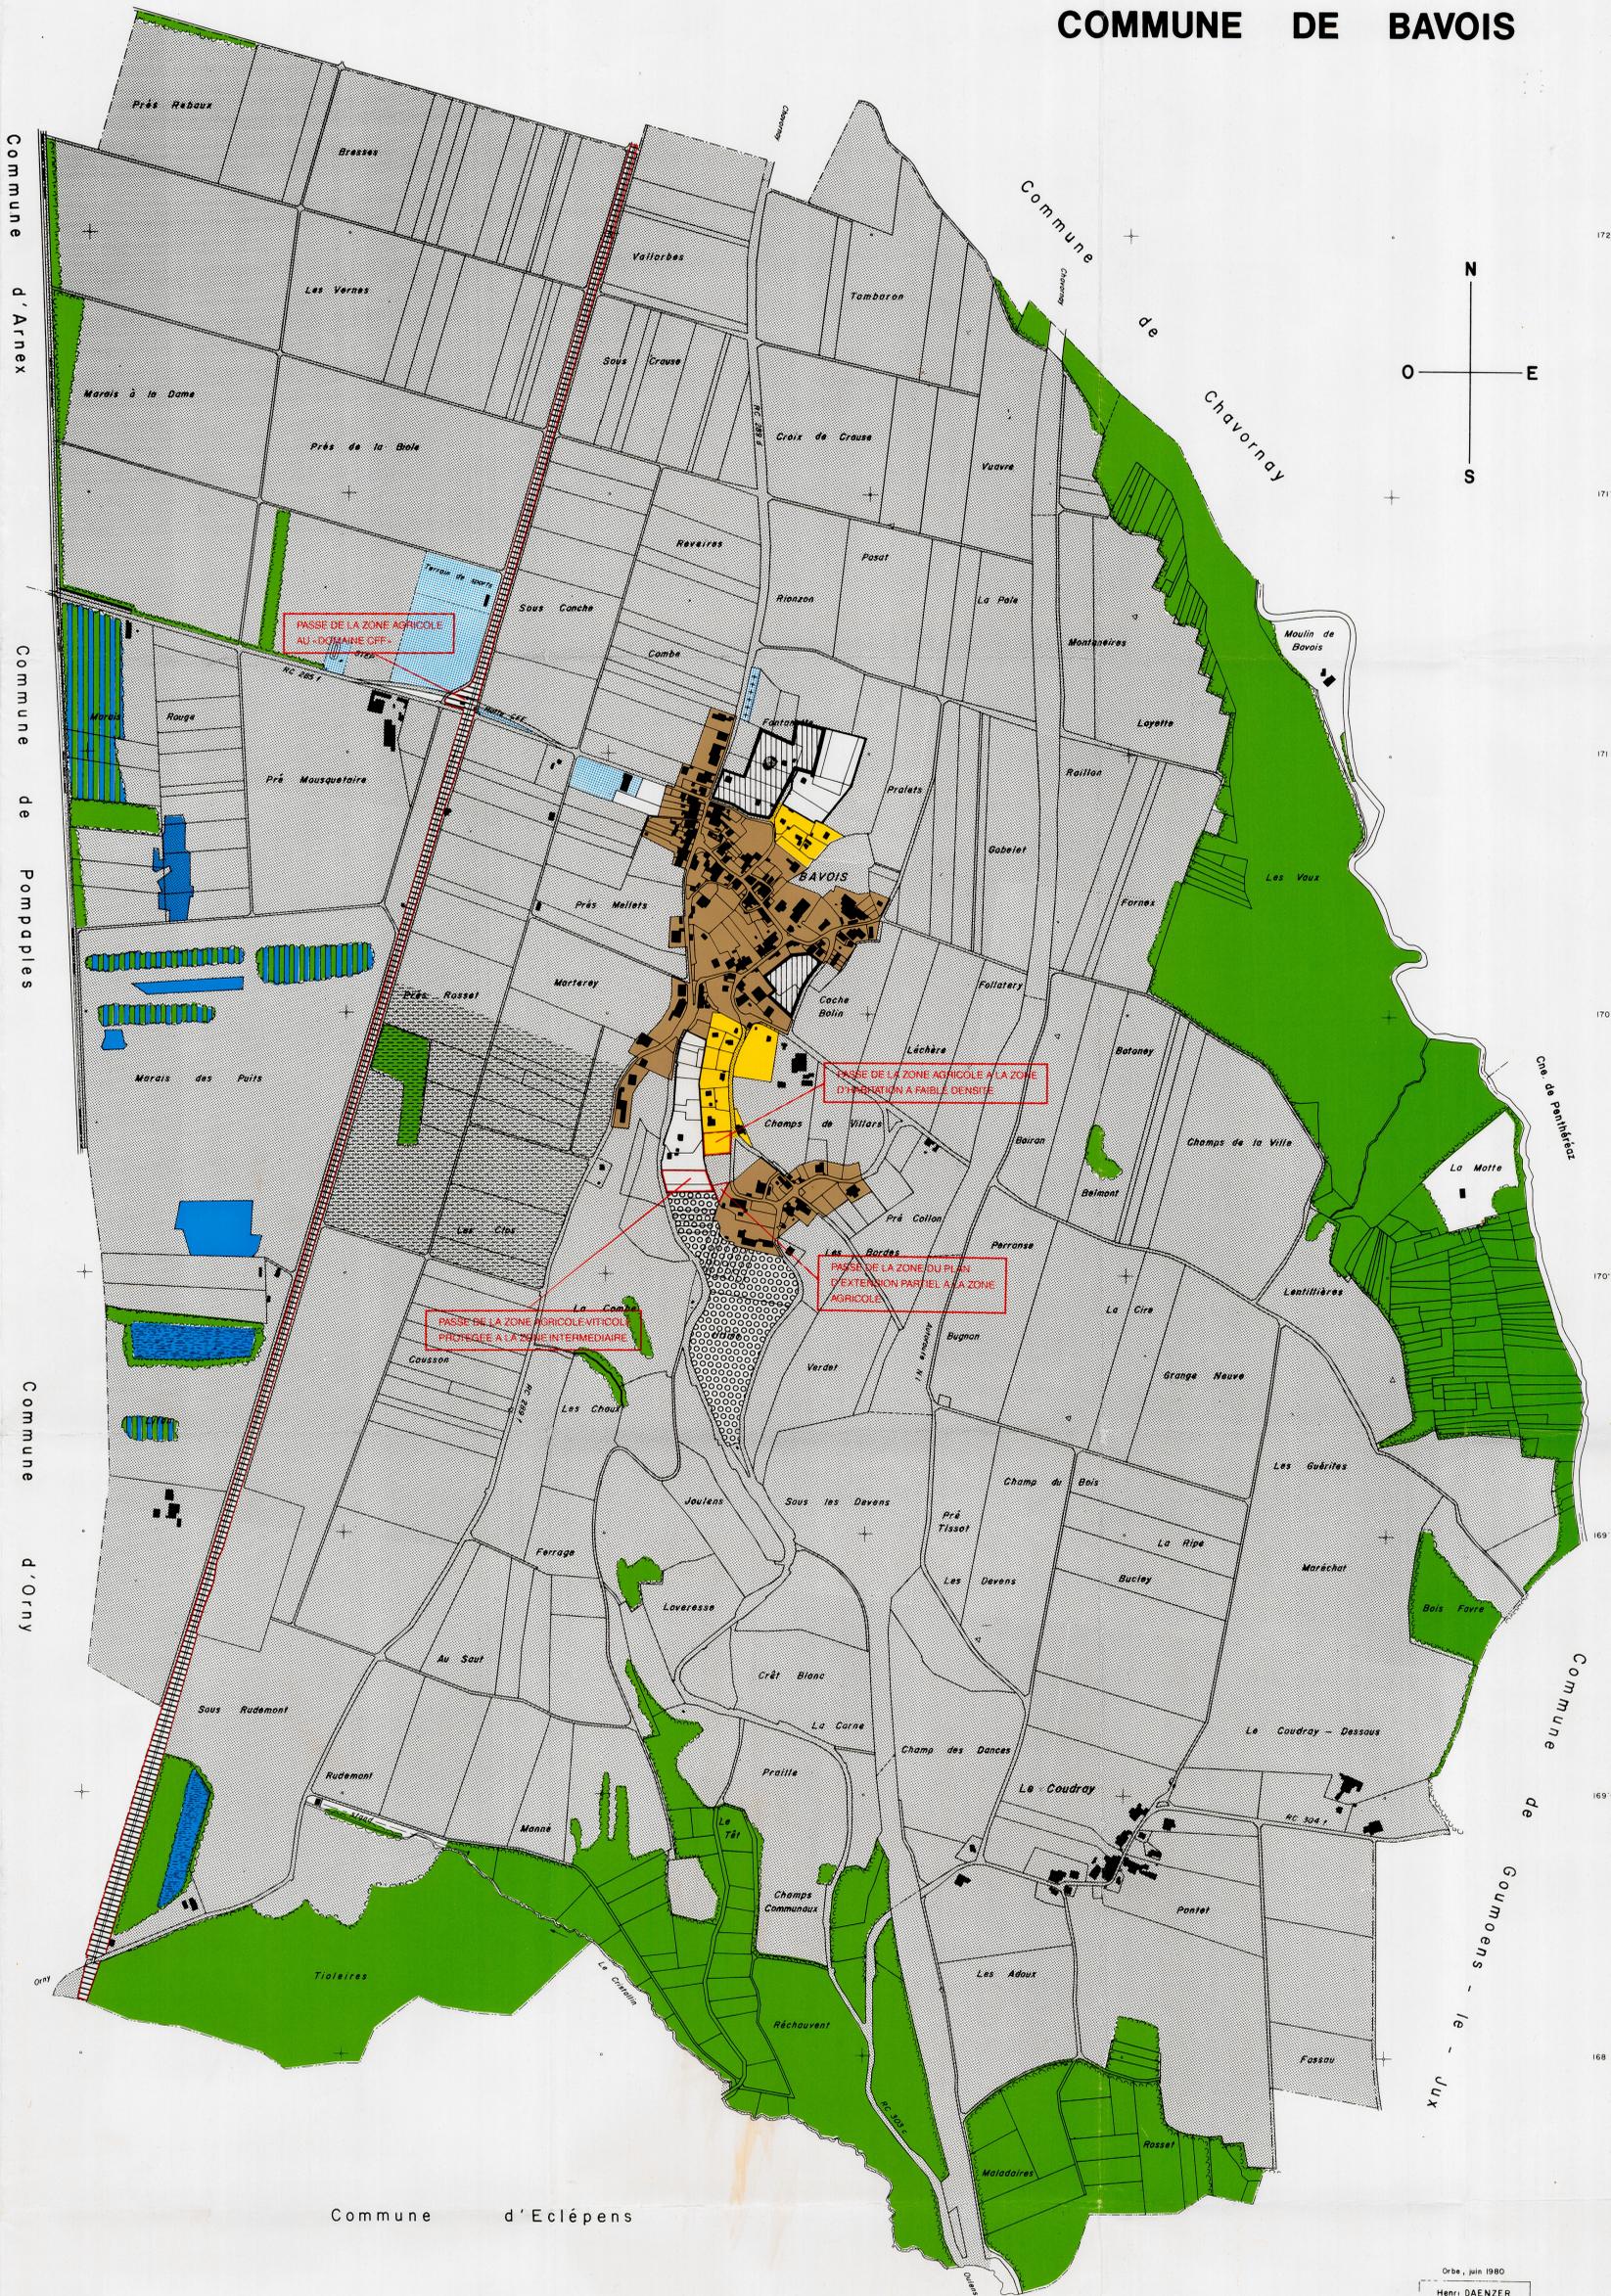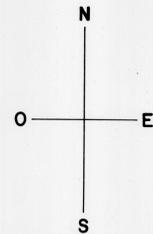

Orbe, juin 1980
Henri DAENZER
ingenieur-geometre officiel
1350 048 E