

PLAN POUR ENQUETE

COMMUNE DE BAVOIS

Propriété de l'Etat de Vaud, Lausanne

Parcelle n° 153

Plan n° 5746/9

Zones légalisées: Aire forestière et zone humide

Secteur de protection des eaux: üB

Coordonnées moyennes: 2'532'170 / 1'168'920

Altitude moyenne du terrain: 440 m.

Servitude: 161'267

Mention: Aucune

Degré de sensibilité au bruit: III (légalisé)

Note au recensement architectural: --

Désignation cadastrale de la parcelle 153:

Eau stagnante 7'056 m²

Forêt 23'488 m²

30'544 m²

PROJET: - Revitalisation du site IBN VD260 de Bavois la Bernoise
- Aménagement de bassières pour les amphibiens

Pour l'Etat de Vaud:

ÉTAT DE VAUD
DÉPARTEMENT DES FINANCES ET DES
RELATIONS EXTÉRIEURES
DIRECTION GÉNÉRALE DES IMMOBILES
ET DU PATRIMOINE

Philippe Pont, Directeur général

Mis à l'enquête au greffe municipal du _____ au _____

L'attestent au nom de la Municipalité

Le Syndic:

La Secrétaire:

Le géomètre breveté:
Joachim Nicod

1:2000


Dossier n° M24'433/MP

Mensuration numérique
Géodonnées © Etat de Vaud




Moudon, le 1er septembre 2021

NPPR INGÉNIEURS ET
GÉOMÈTRES SA
NICOD - PERRIN - PARISOD - REY
Ch. Château-Sec 6 / CP 186 1510 Moudon
Tél. 021 905 15 88 moudon@nppr.ch

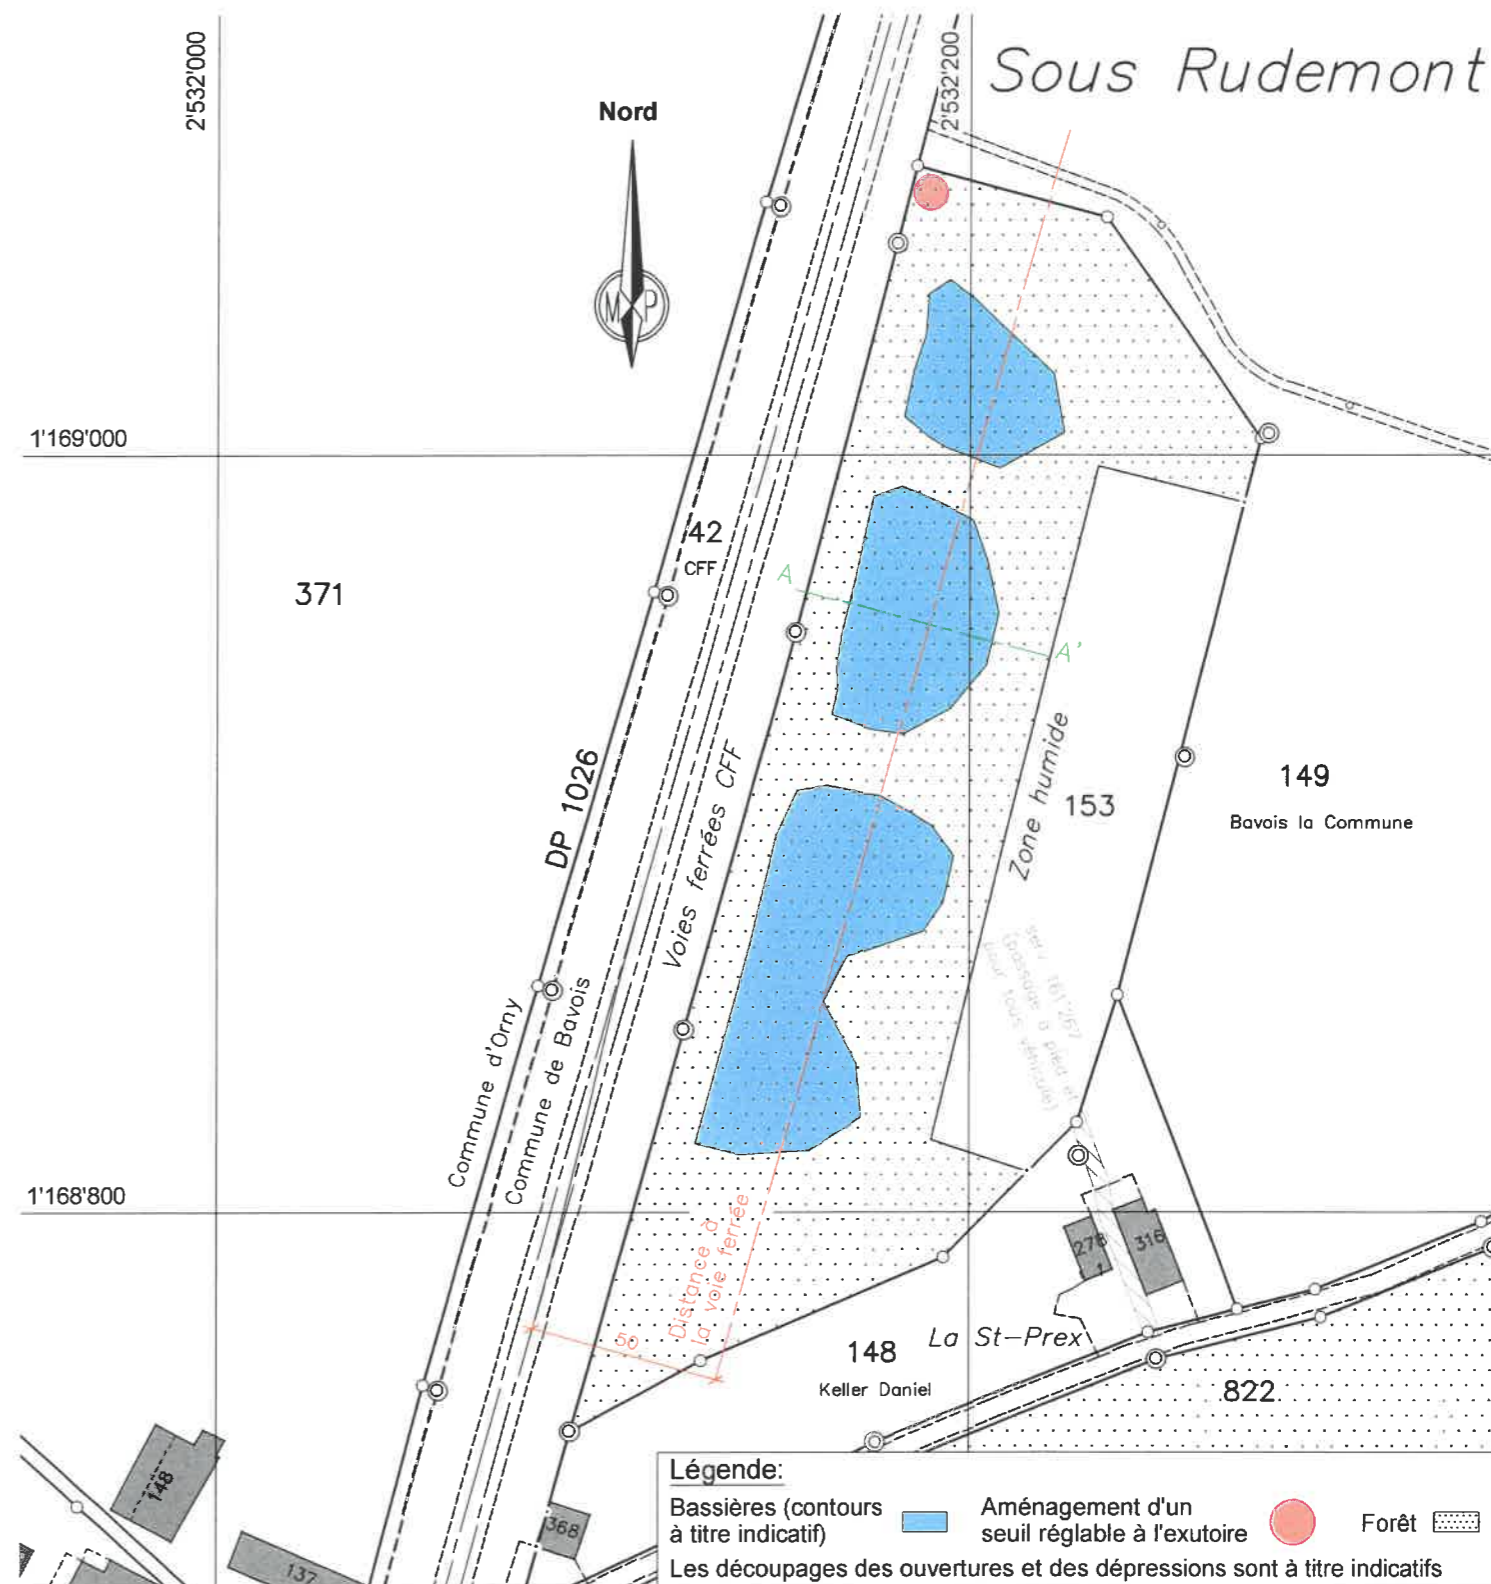

Coupe-type 1:500

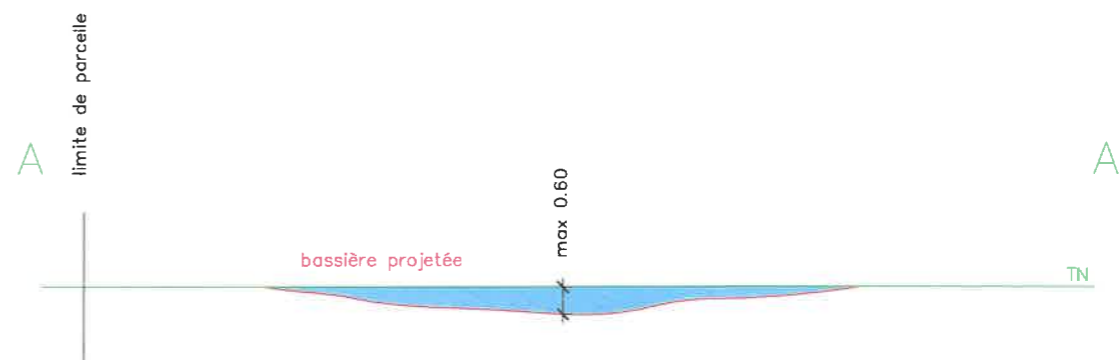

Remarque: - La réalisation du projet n'implique pas de mise à jour du plan du Registre Foncier