



Profil A-A'

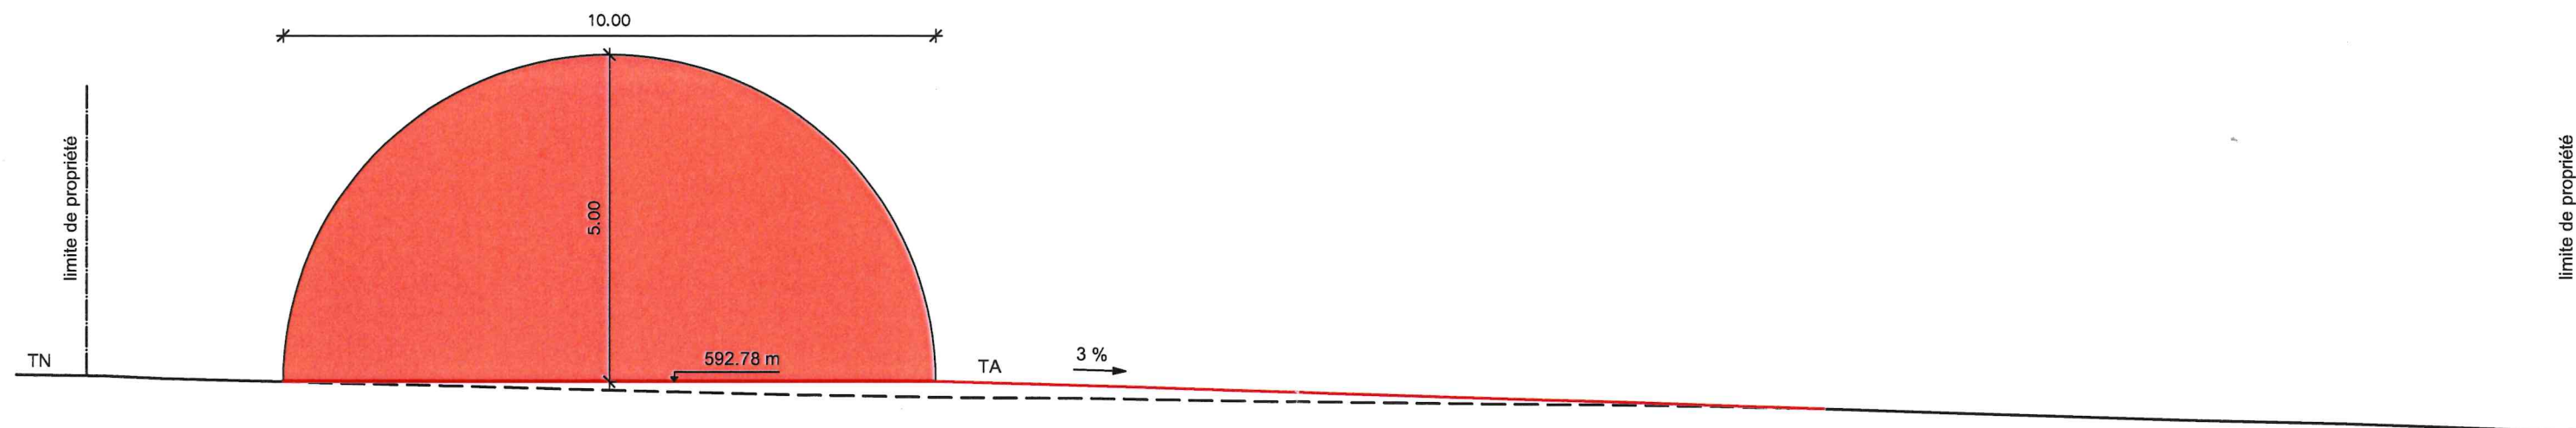

590.00 m

Profil B-B'

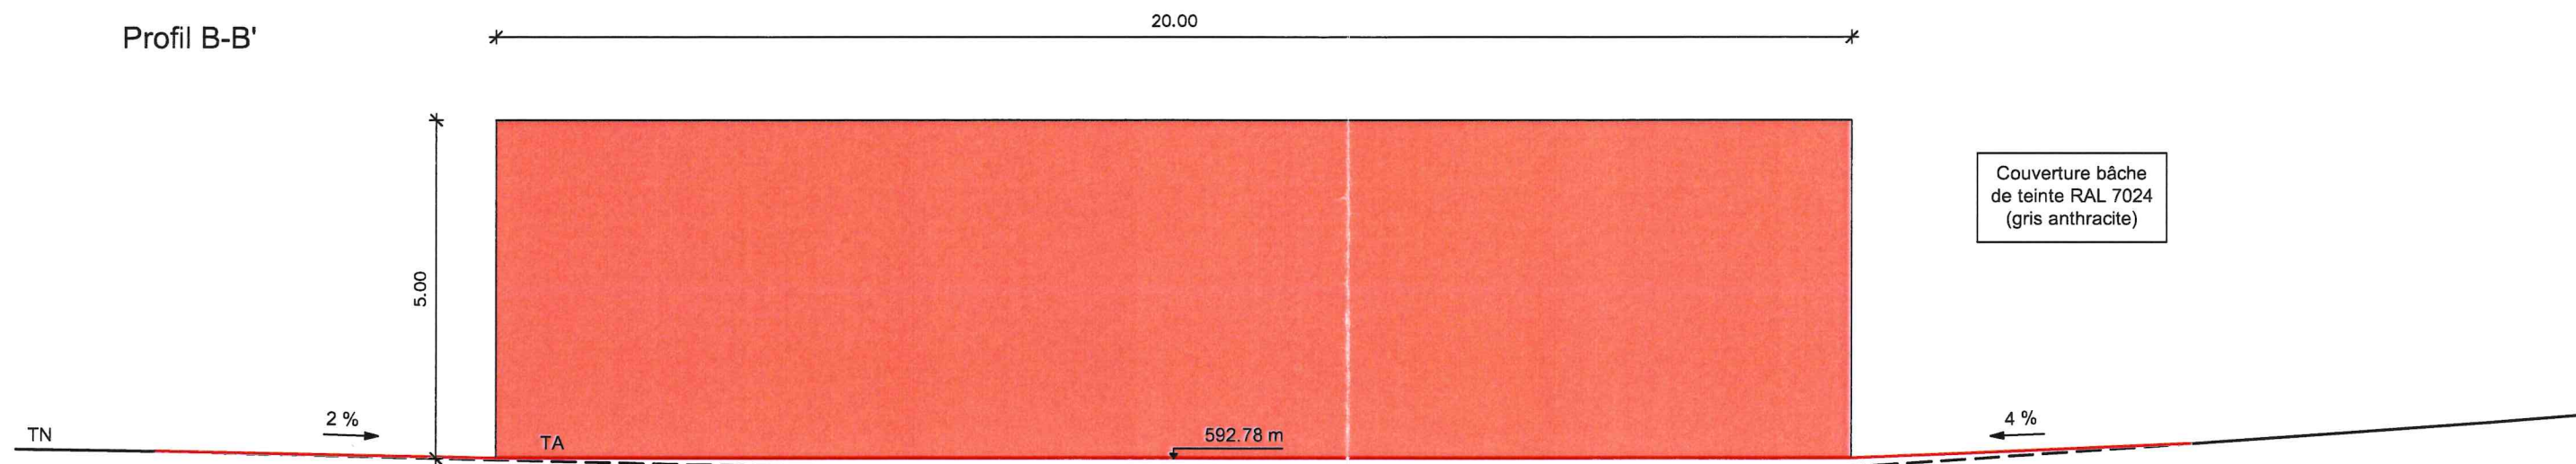

590.00 m

Commune de Bavois Parcelle 546
Installation d'un abri-tunnel et création d'un accès
Profils



Bureau d'études
Ingénieurs géomètres
Ingénieurs en génie civil
Rue des Terreaux 20 - CP 60 - 1350 Orbe
024 442 92 92 - contact@dtppsa.ch

Rene Joller
ing. gén. br.

Les propriétaires:

T. S.

Echelle 1:100

D.15'398.001

Surface : A4

23.07.2024 JHO/DAE