

Commune de Bavois

Réseau d'eau potable et défense incendie

Conduite de liaison sur le réseau de Chavornay
Station de pompage "Les Planches de L'Isle" - chambre de jonction

SITUATION ET COUPE TYPE
Situation générale

Projet de l'ouvrage

Déposé à l'enquête publique au greffe municipal de Bavois

du _____
au _____

L'attestent au nom de la Municipalité
Le Syndic: _____ La Secrétaire: _____


dt
sa

Bureau d'études
ingénieurs géomètres
ingénieurs en génie civil

Rue des Terreaux 20 - CP 60 - 1350 Orbe
024 442 92 92 - contact@dtpsa.ch

Echelle 1:1'000 D. 15'341-251 Surface 0.30 m² 25.08.2025 MMA/PCH

m:\15341\gci8_plans\3_projet de l'ouvrage\250_enquete\15341_projet.dwg Source : Géodonnées Etat de Vaud

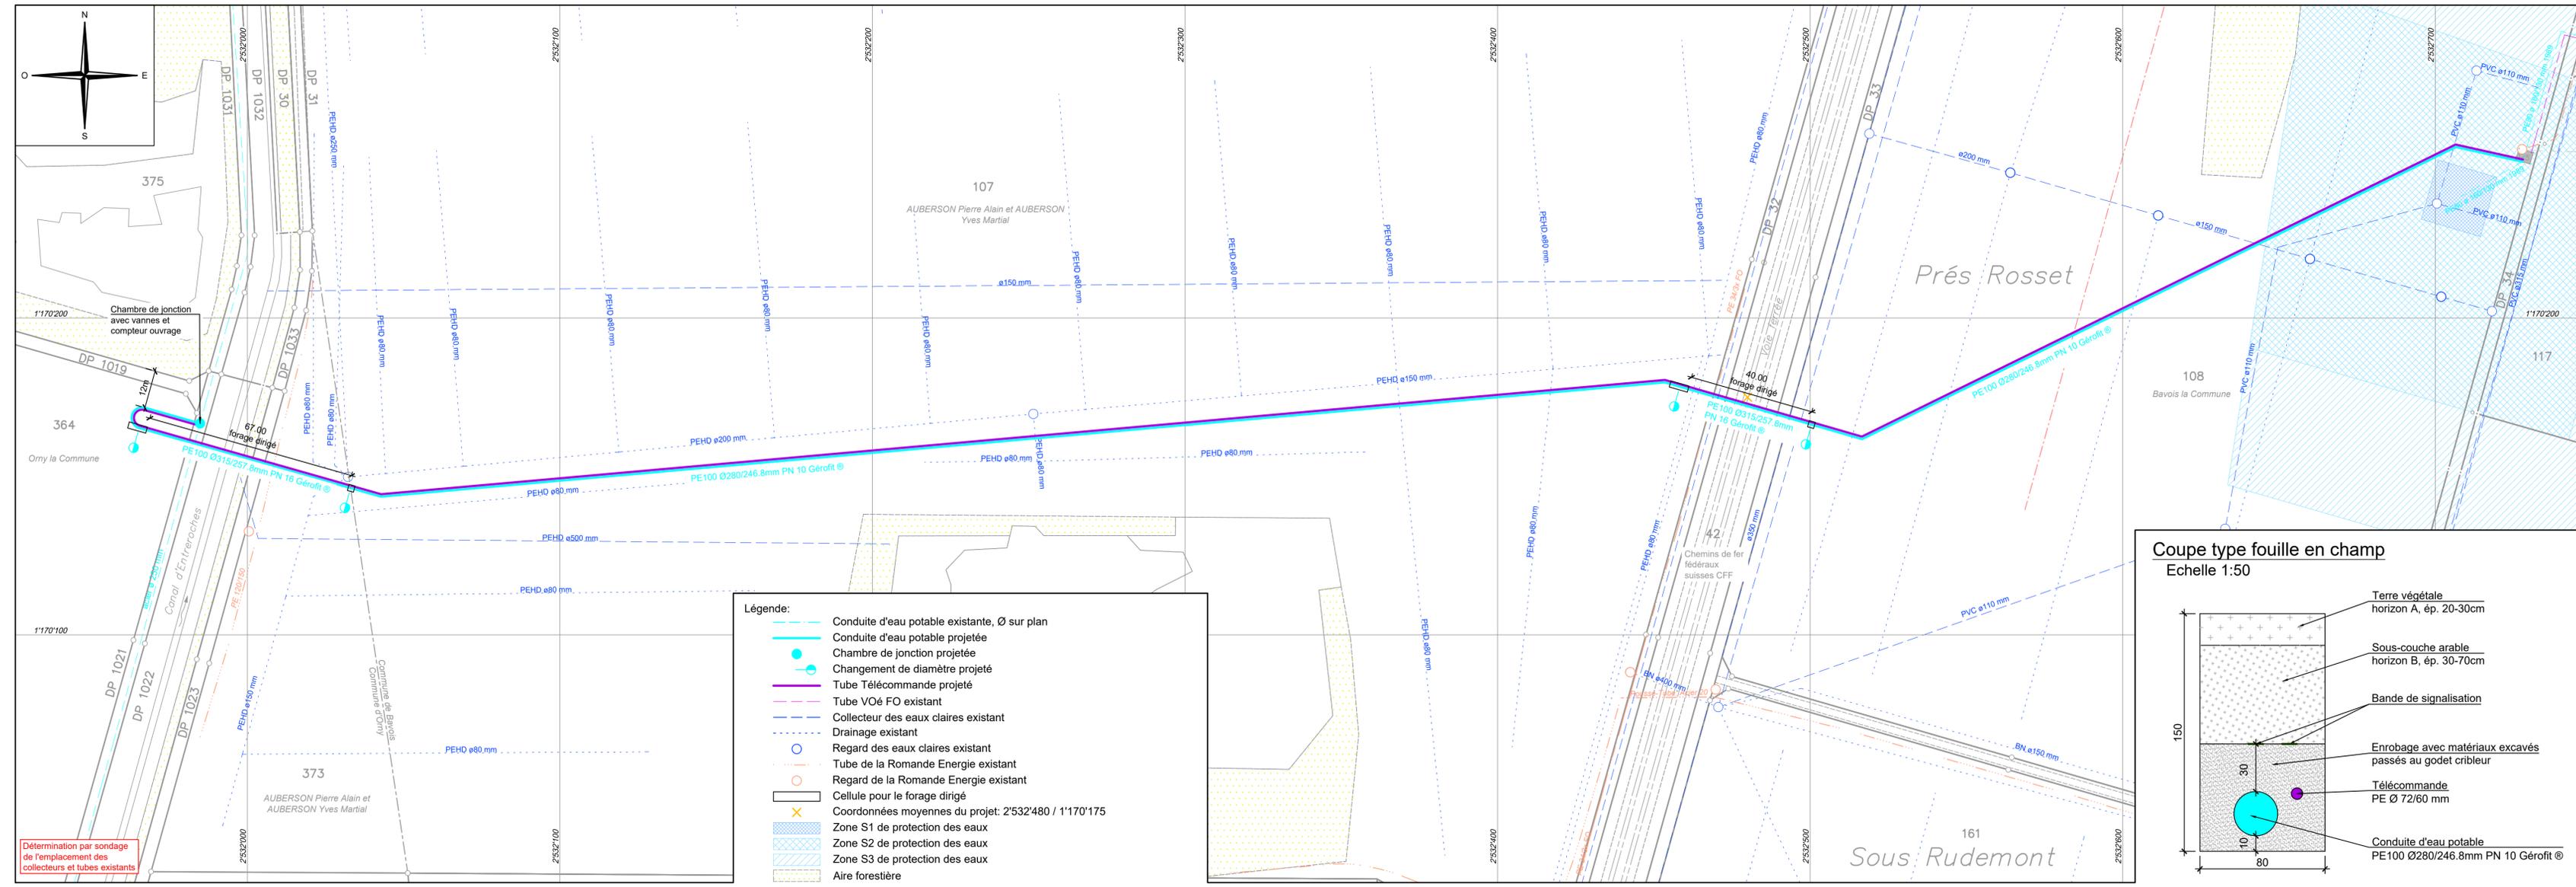

Coupe type fouille en champ
Echelle 1:50

