


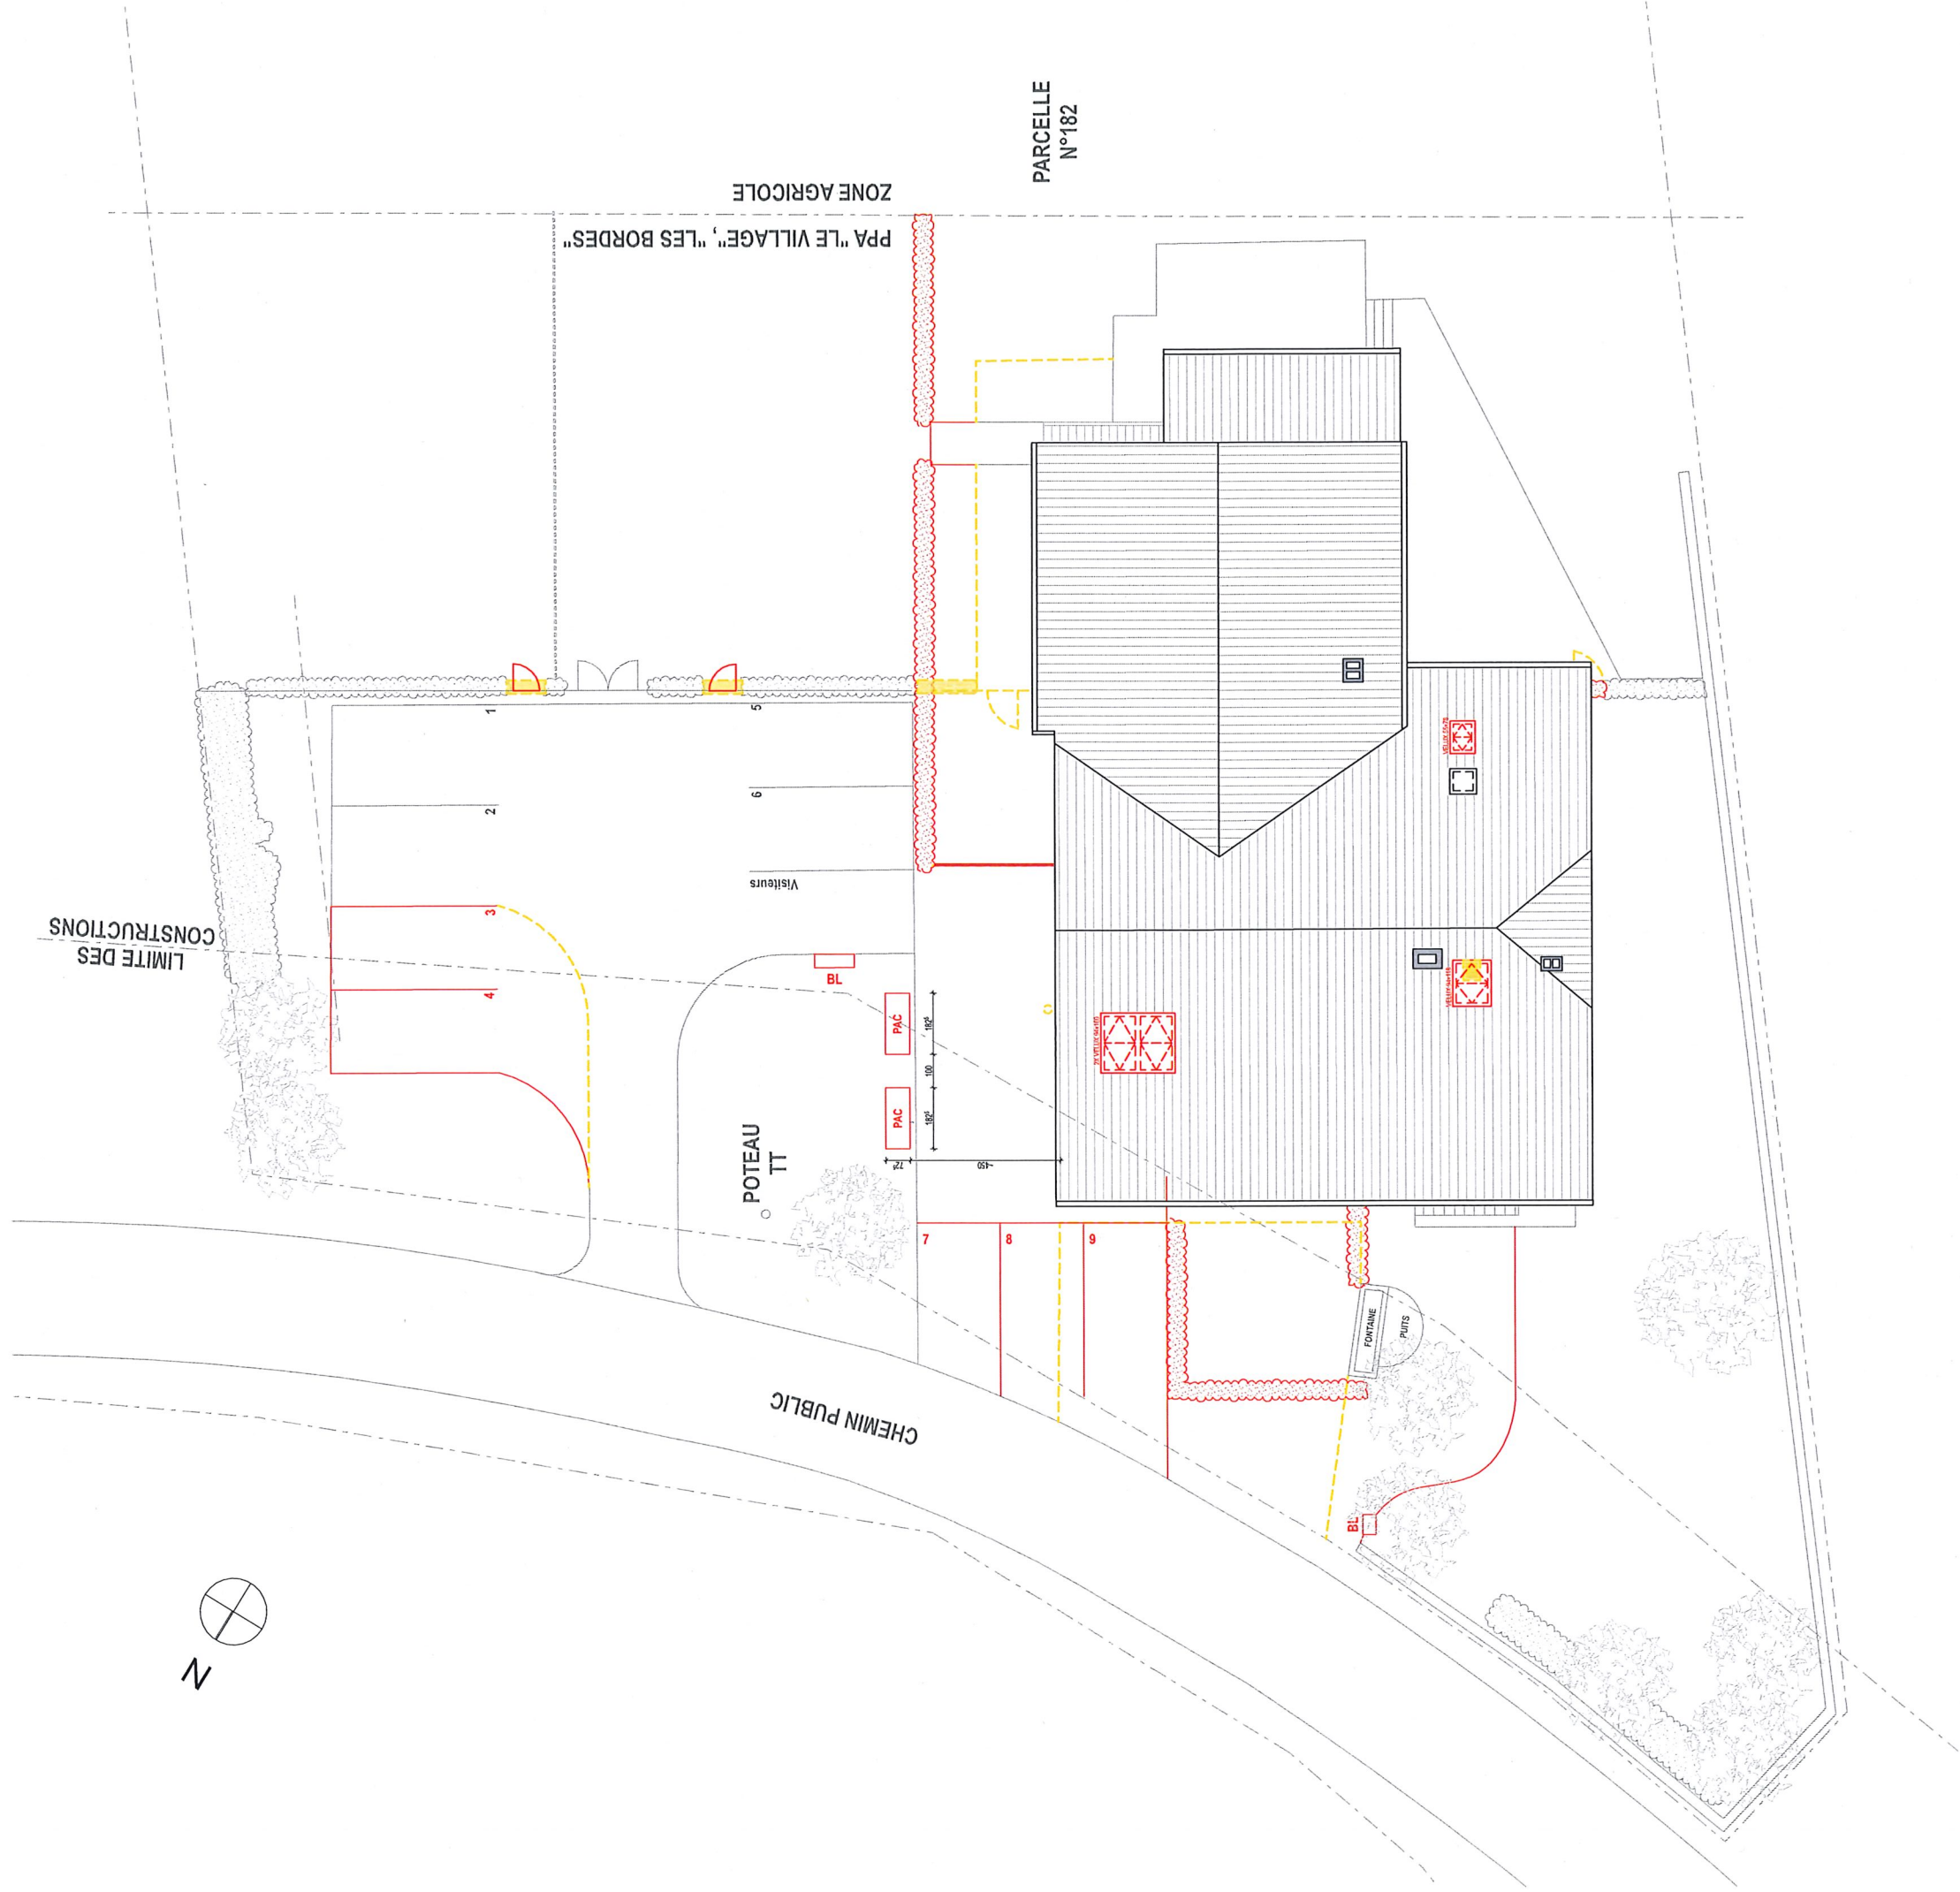

LE MAÎTRE DE L'OUVRAGE:


Monsieur Bernard Delefortrie
CH-2012 Auvernier, le: 19.11.25
Signature: [Signature]

L'ARCHITECTE:

Monsieur Bernard Delefortrie
CH-2012 Auvernier, le: 19.11.25
Signature: [Signature]

existant nouveau à démolir

MODIFICATION D'UN APPARTEMENT DE 6 1/2 pces EN UN 4 1/2 pces ET UN 3 pces			Les Bordes 1 et 3, 1372 BAVOIS		BAV25
PLAN DE SITUATION			ENQUETE		
DATE: 02.11.2025	DESSIN: BD/df	ECHELLE: 1:200	FORMAT: A3		

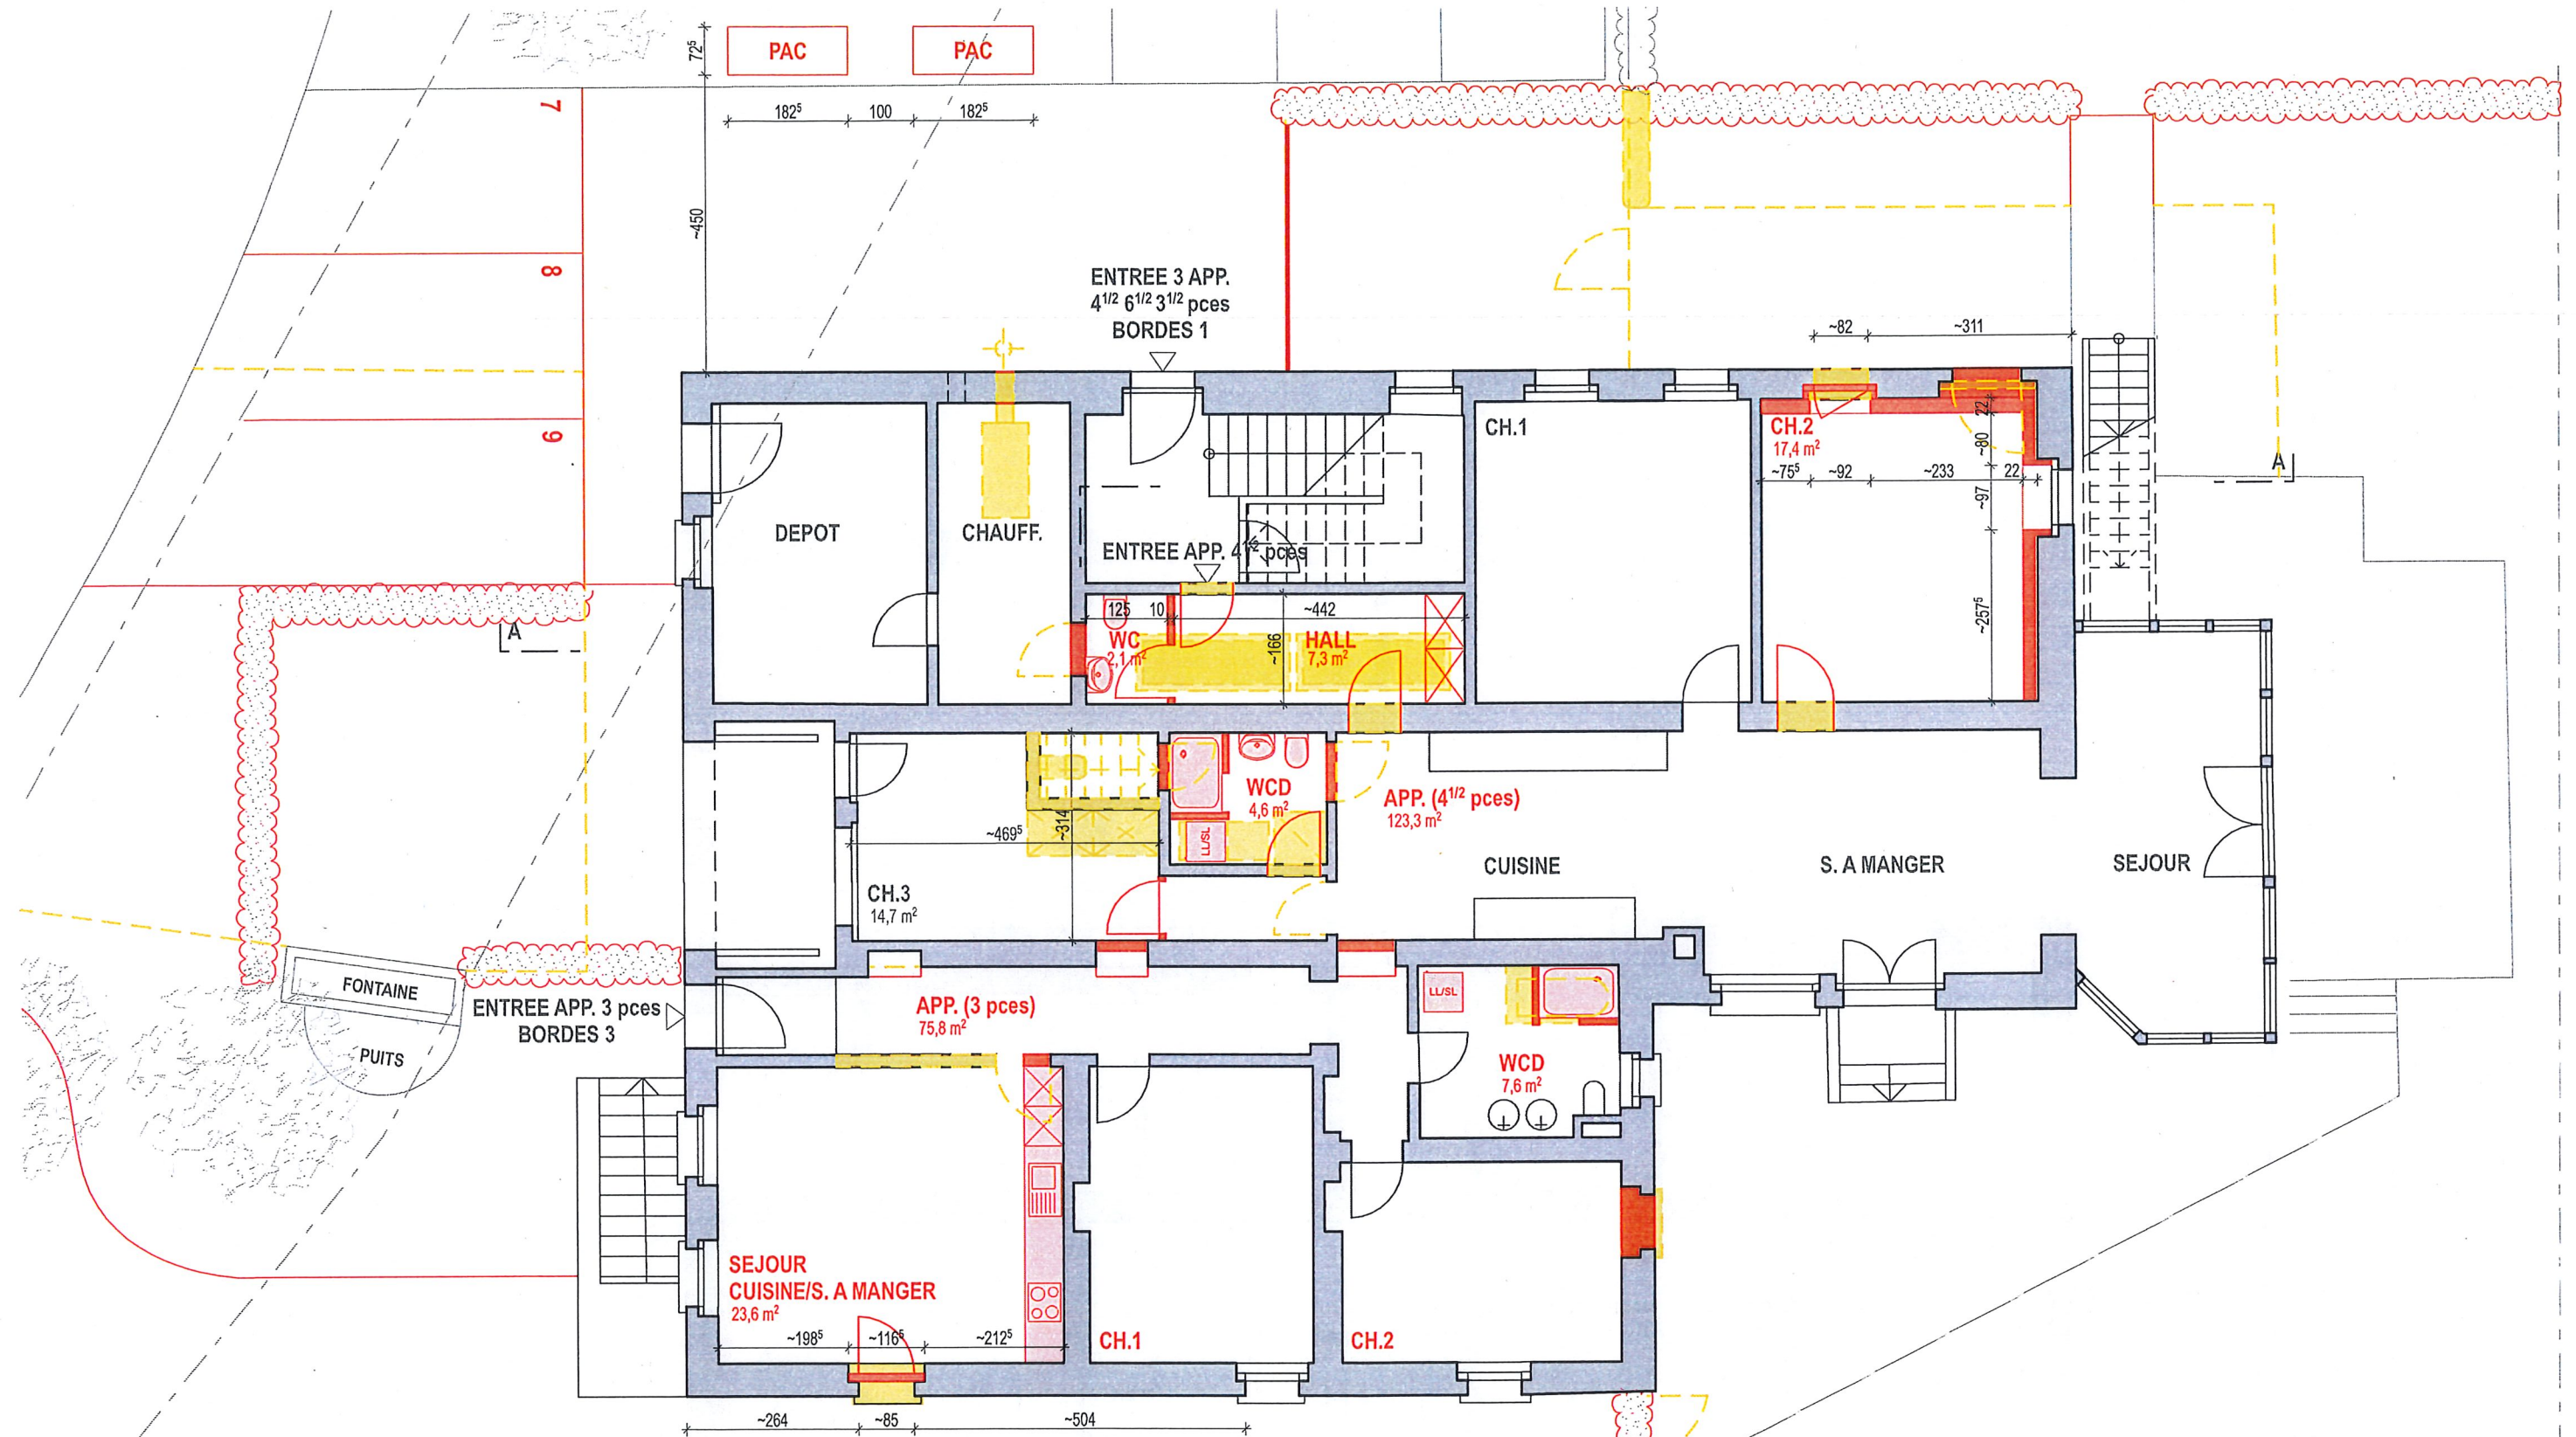

LE MAÎTRE DE L'OUVRAGE:

Monsieur Bernard Delefortrie
CH-2012 Auvernier, le: 18/11/25
Signature: [Signature]

L'ARCHITECTE:

Monsieur Bernard Delefortrie
CH-2012 Auvernier, le: 18/11/25
Signature: [Signature]

■ existant ■ nouveau ■ à démolir

MODIFICATION D'UN APPARTEMENT DE 6 1/2 pces EN UN 4 1/2 pces ET UN 3 pces

Les Bordes 1 et 3, 1372 BAVOIS

BAV25

REZ-DE-CHAUSSEE


ENQUETE

DATE: 02.11.2025

DESSIN: BD/df

ECHELLE: 1:100

FORMAT: A3

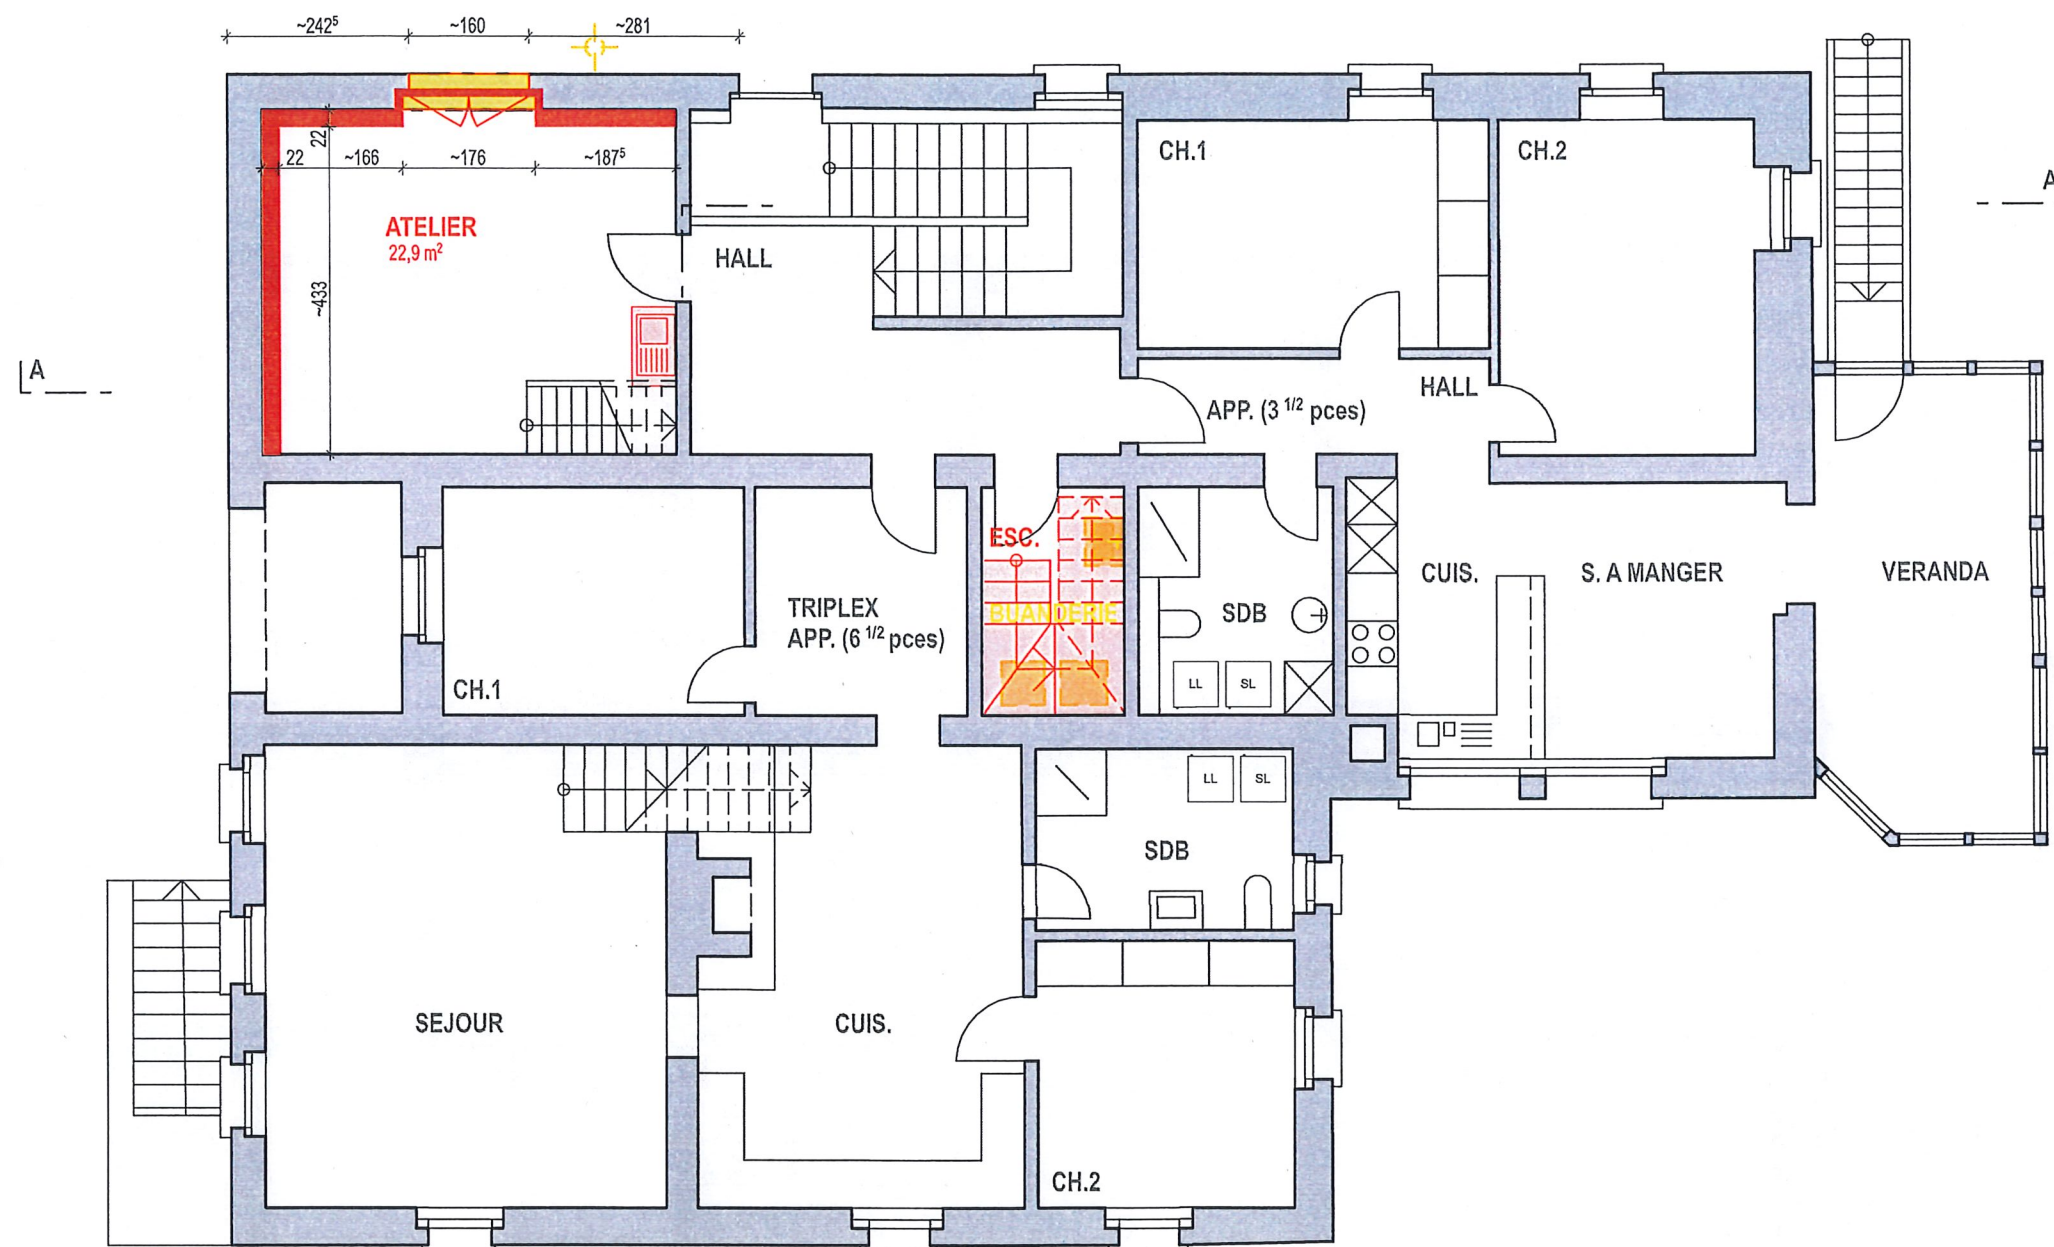

LE MAÎTRE DE L'OUVRAGE:

Monsieur Bernard Delefortrie
CH-2012 Auvernier, le: 18.11.25
Signature: *[Signature]*

L'ARCHITECTE:

Monsieur Bernard Delefortrie
CH-2012 Auvernier, le: 18.11.25
Signature: *[Signature]*

■ existant ■ nouveau ■ à démolir

MODIFICATION D'UN APPARTEMENT DE 6 1/2 pces EN UN 4 1/2 pces ET UN 3 pces

Les Bordes 1 et 3, 1372 BAVOIS

BAV25

1er ETAGE


ENQUETE

DATE: 02.11.2025

DESSIN: BD/df

ECHELLE: 1:100

FORMAT: A3

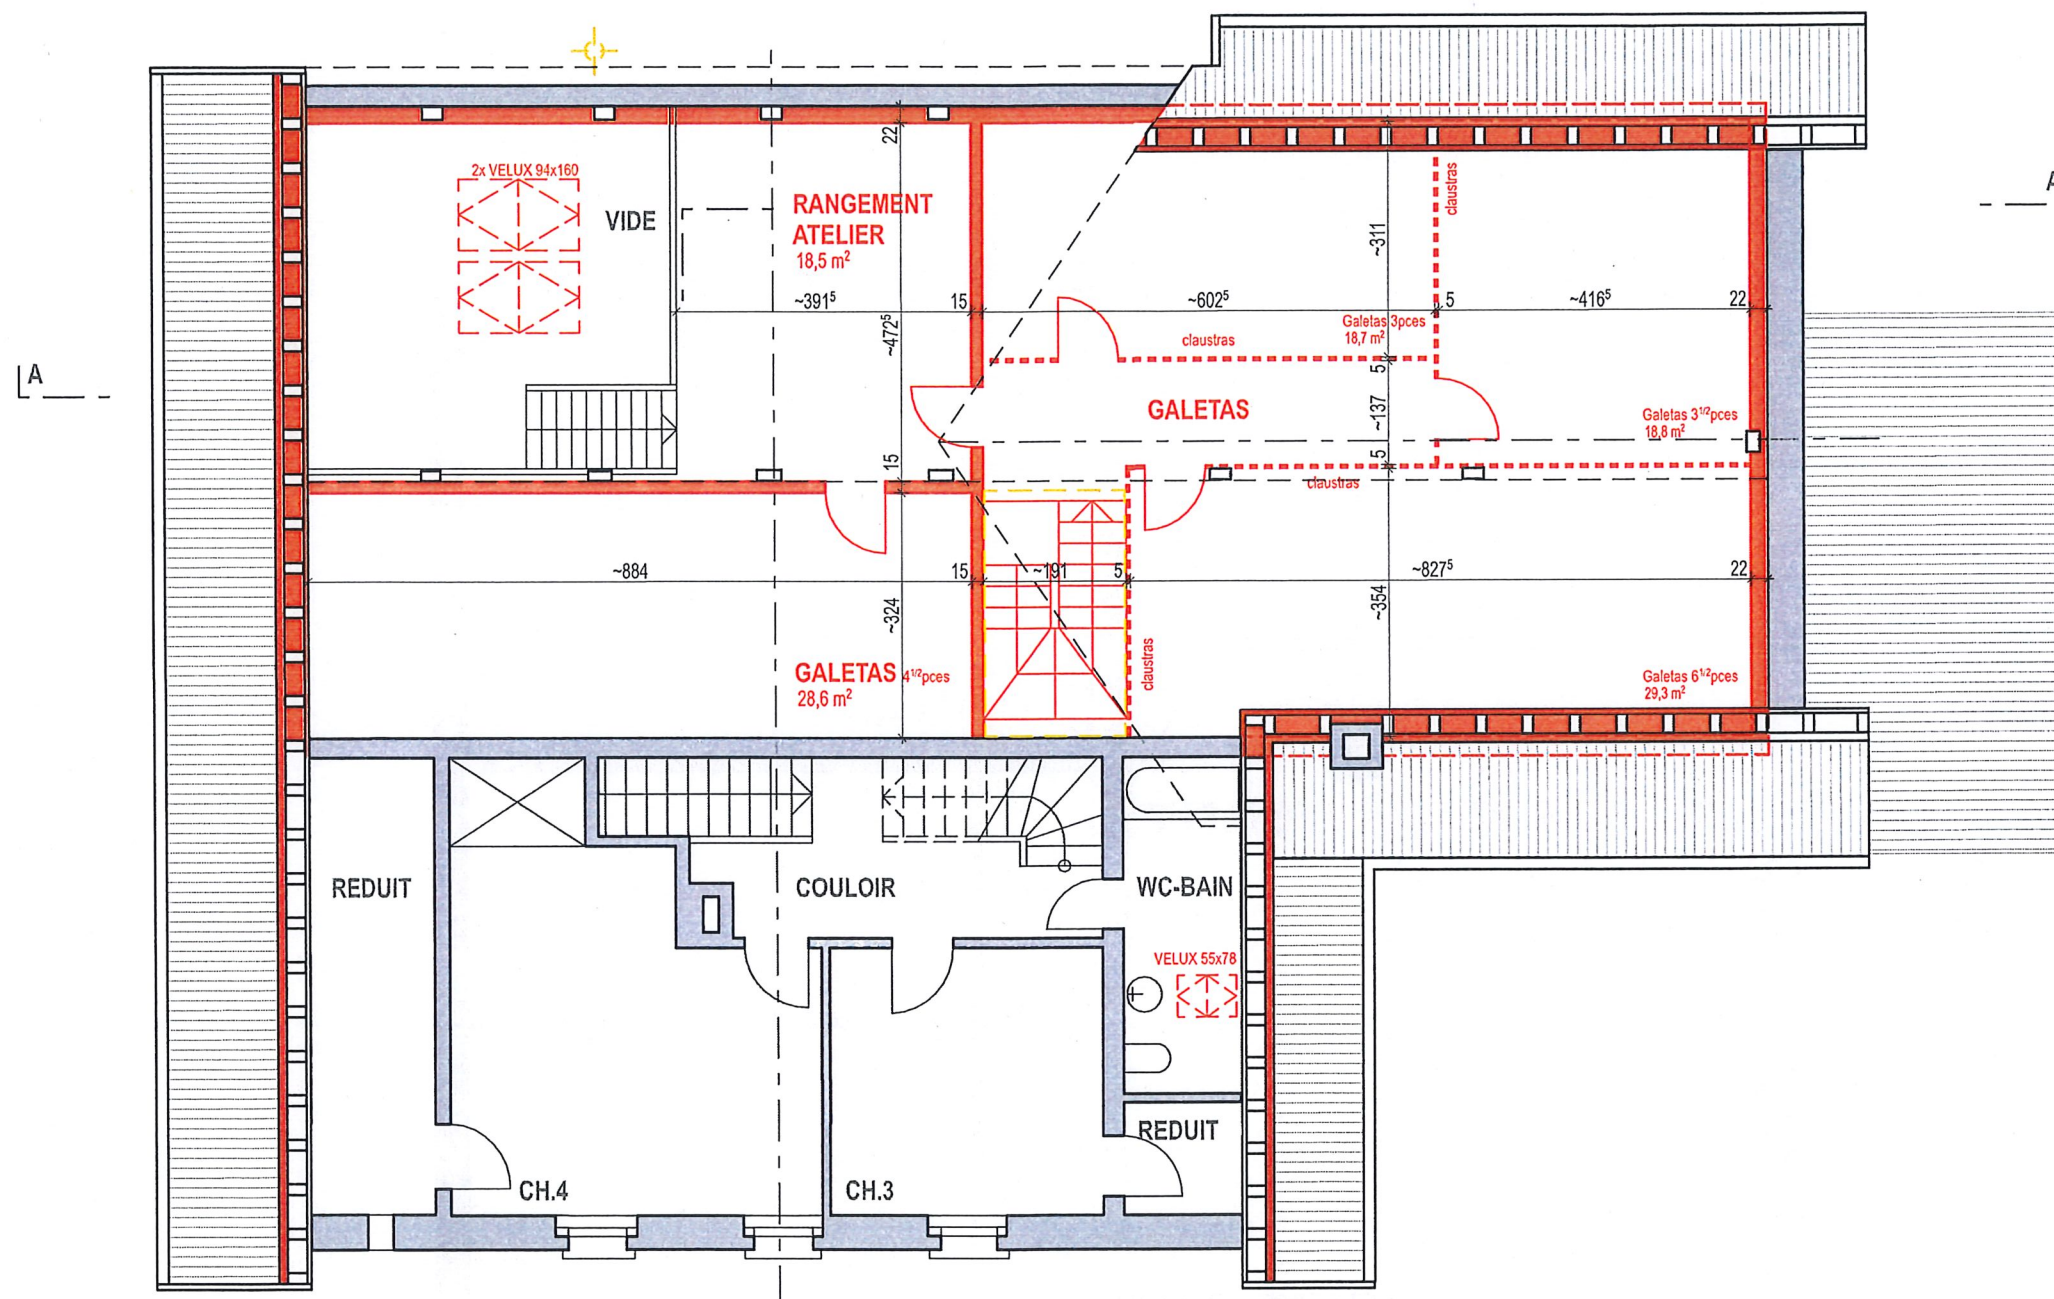

LE MAÎTRE DE L'OUVRAGE:

Monsieur Bernard Delefortrie
CH-2012 Auvier, le: 18.11.25
Signature: *[Signature]*

L'ARCHITECTE:

Monsieur Bernard Delefortrie
CH-2012 Auvier, le: 18.11.25
Signature: *[Signature]*

■ existant ■ nouveau ■ à démolir

MODIFICATION D'UN APPARTEMENT DE 6^{1/2} pces EN UN 4^{1/2} pces ET UN 3 pces

Les Bordes 1 et 3, 1372 BAVOIS

BAV25

2ème ETAGE


ENQUETE

DATE: 02.11.2025

DESSIN: BD/df

ECHELLE: 1:100

FORMAT: A3

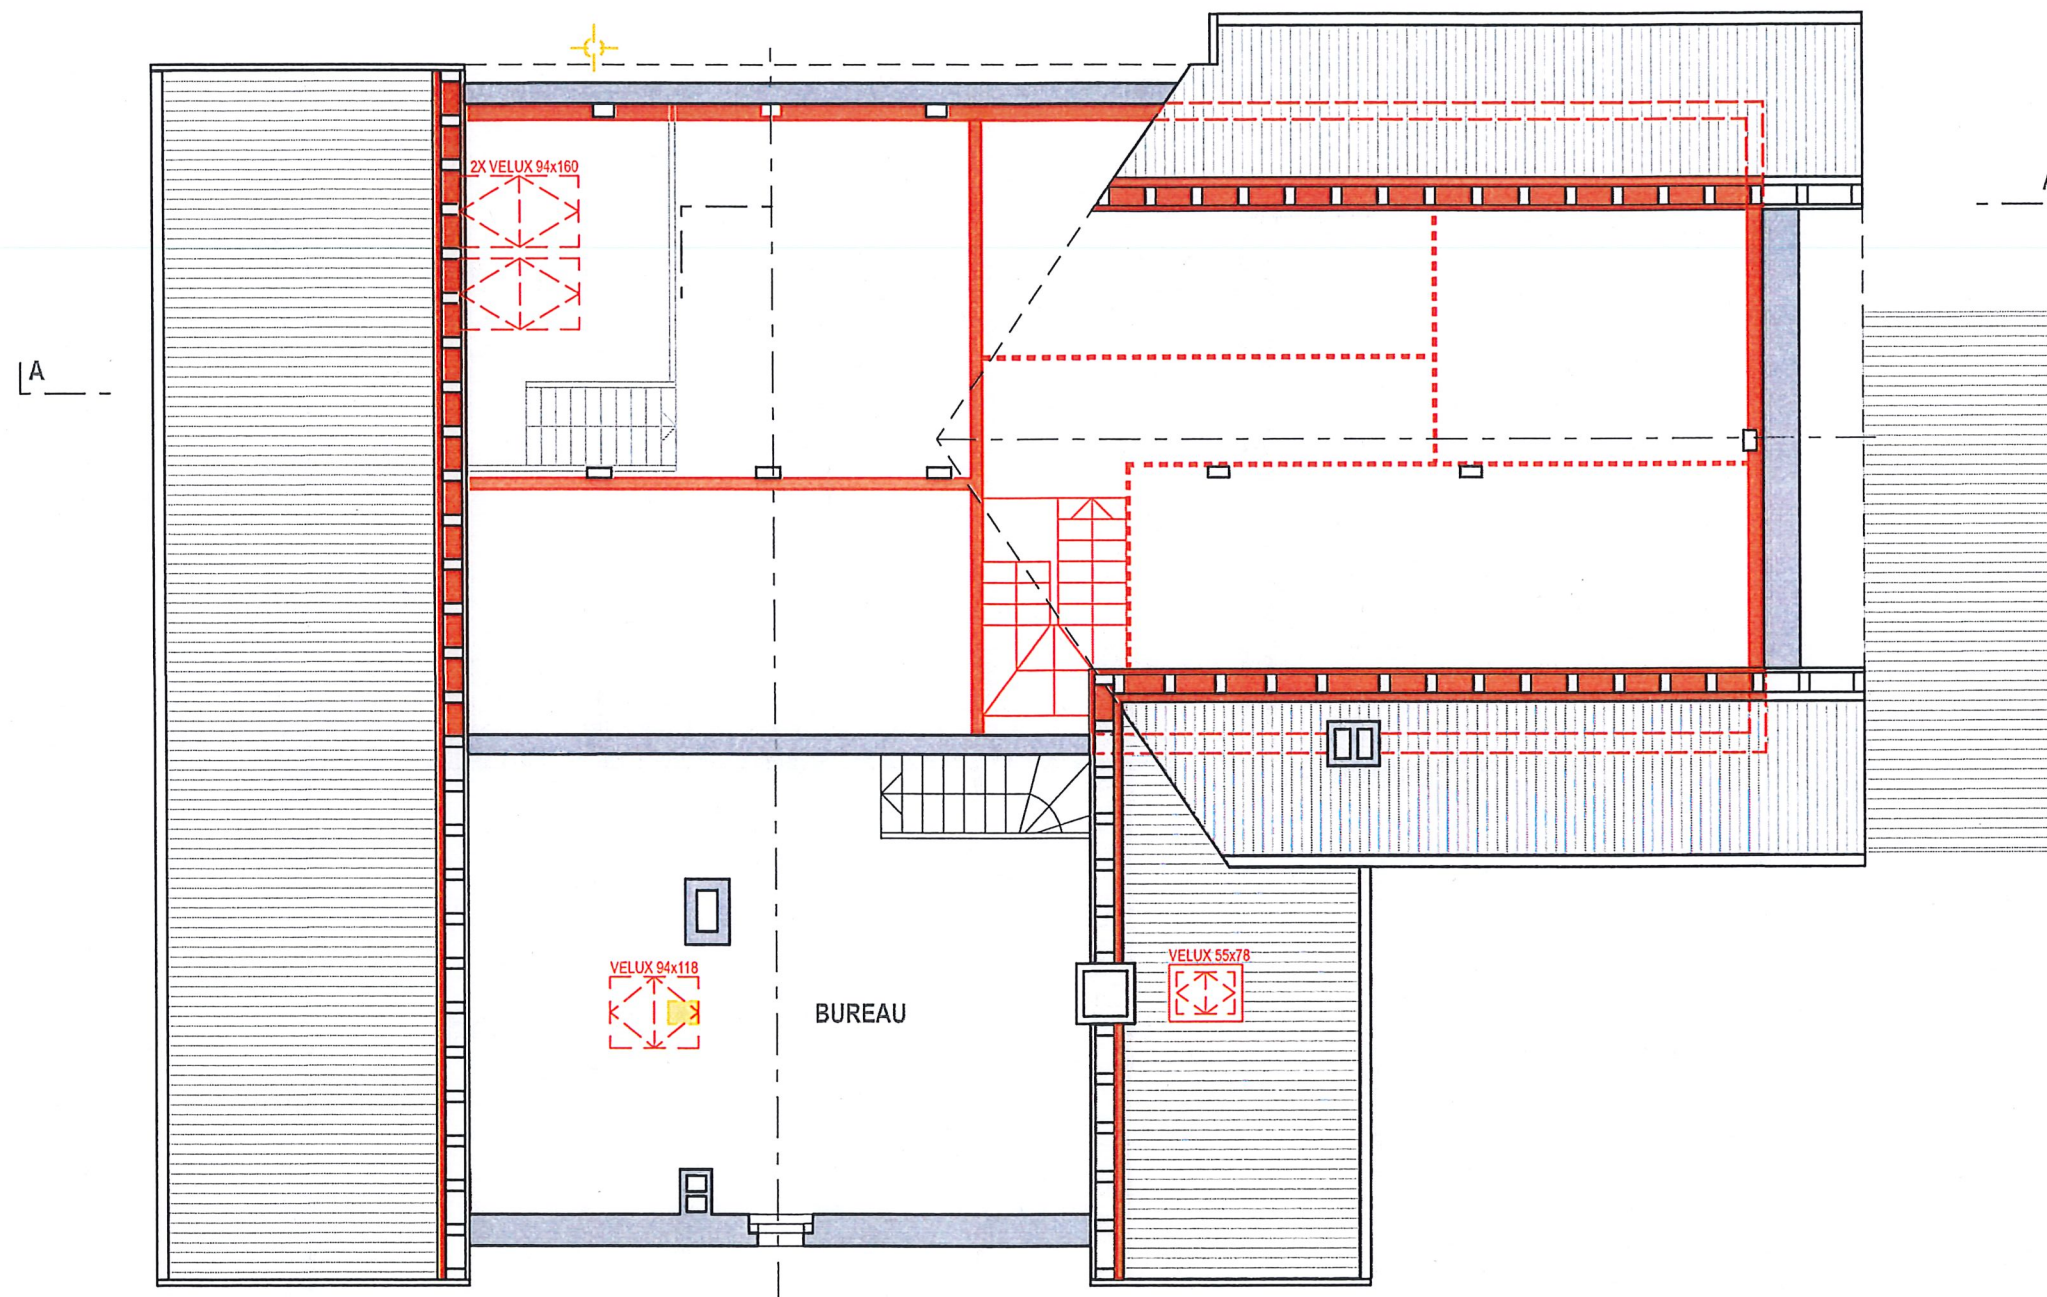

LE MAÎTRE DE L'OUVRAGE:

Monsieur Bernard Delefortrie
CH-2012 Auvernier, le:
Signature: *B. Delefortrie*

L'ARCHITECTE:

Monsieur Bernard Delefortrie
CH-2012 Auvernier, le:
Signature: *B. Delefortrie*

■ existant ■ nouveau ■ à démolir

MODIFICATION D'UN APPARTEMENT DE 6^{1/2} pces EN UN 4^{1/2} pces ET UN 3 pces

Les Bordes 1 et 3, 1372 BAVOIS

BAV25

3ème ETAGE


ENQUETE

DATE: 02.11.2025

DESSIN: BD/df

ECHELLE: 1:100

FORMAT: A3

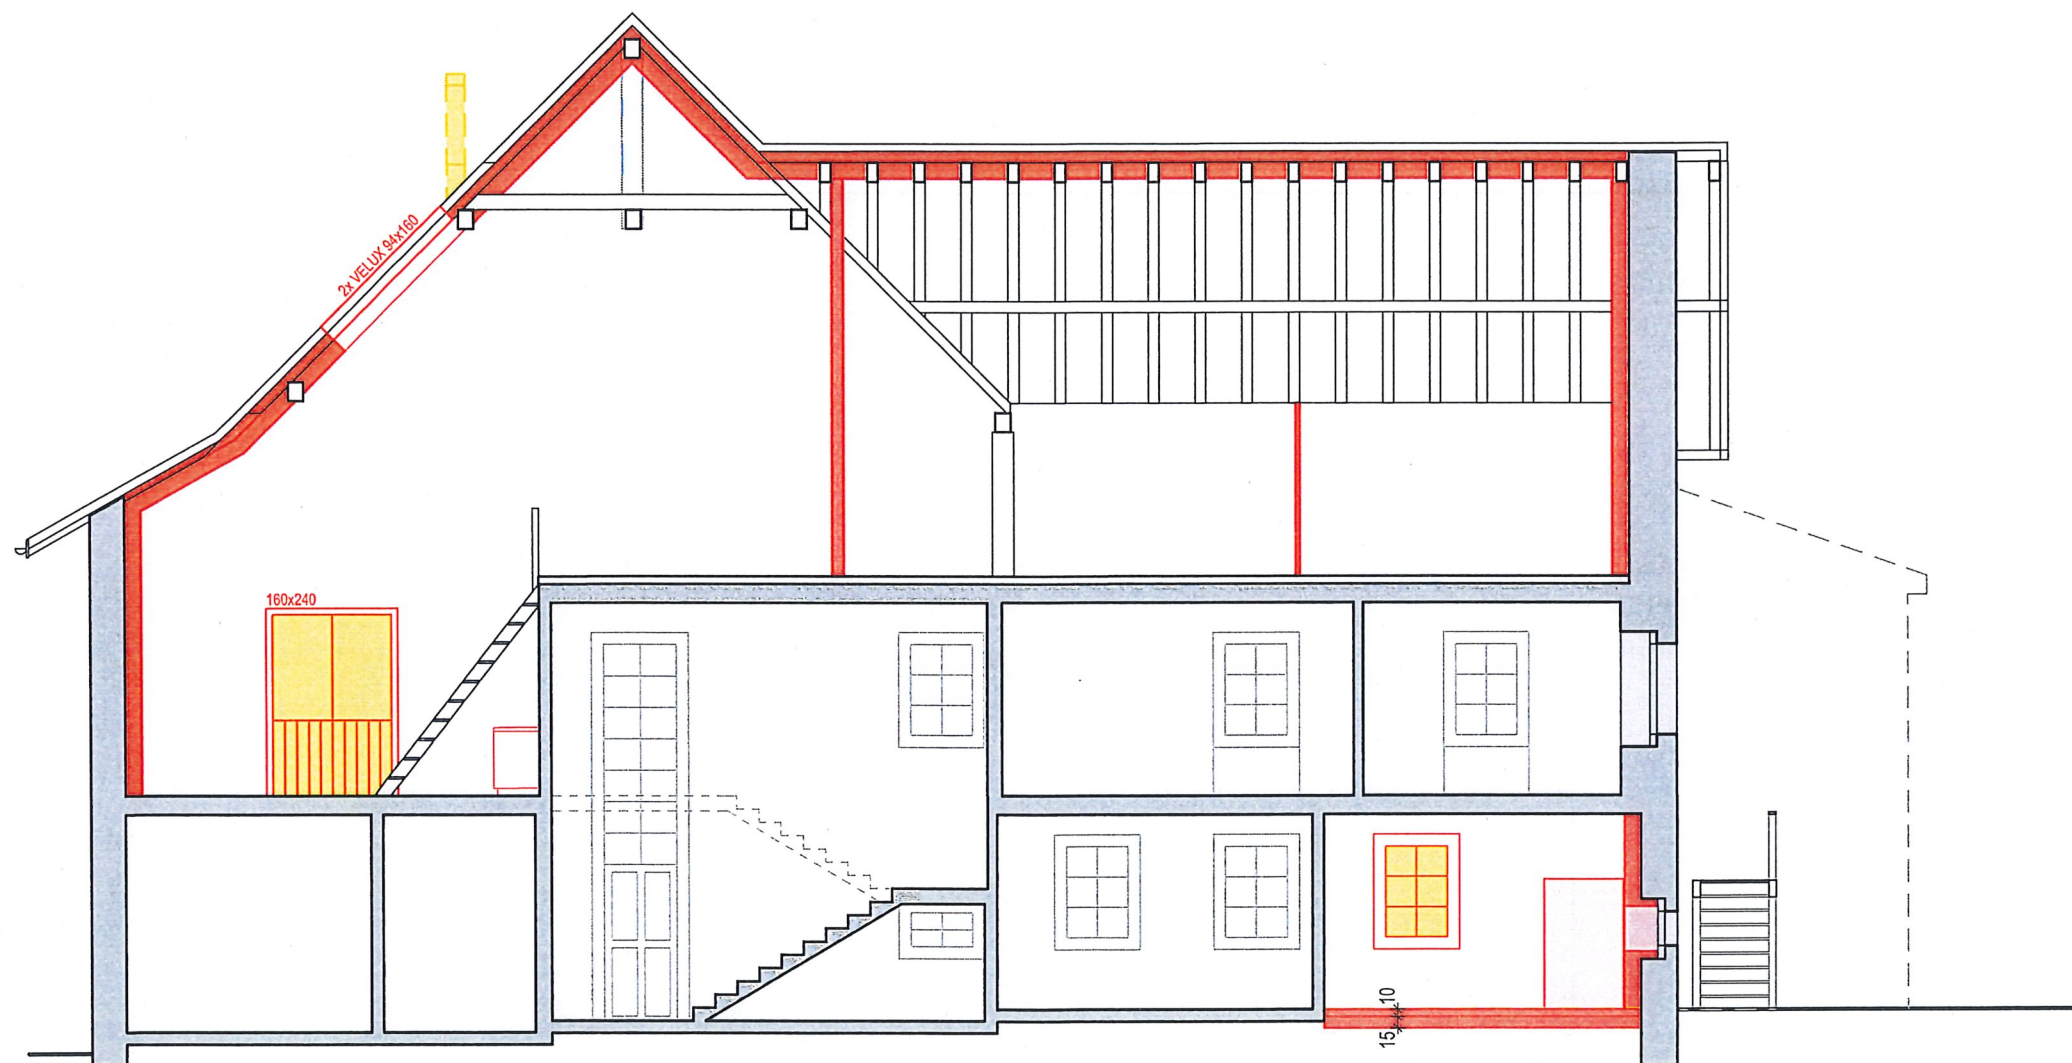

Monte de l'ouvrage et architecte
 Avenue 10.11.25 B. B. B.



MODIFICATION D'UN APPARTEMENT DE 6 1/2 pces EN UN 4 1/2 pces ET UN 3 pces			Les Bordes 1 et 3, 1372 BAVOIS	BAV25
COUPE A			ENQUETE	
DATE: 02.11.2025	DESSIN: BD/df	ECHELLE: 1:100	FORMAT: A3	



LE MAÎTRE DE L'OUVRAGE:

Monsieur Bernard Delefortrie

CH-2012 Auvernier, le: 02.11.2025

Signature: [Signature]

L'ARCHITECTE:

Monsieur Bernard Delefortrie

CH-2012 Auvernier, le: 02.11.2025

Signature: [Signature]

■ existant ■ nouveau ■ à démolir

MODIFICATION D'UN APPARTEMENT DE 6^{1/2} pces EN UN 4^{1/2} pces ET UN 3 pces

Les Bordes 1 et 3, 1372 BAVOIS

BAV25

FACADE NORD

ENQUETE

DATE: 02.11.2025

DESSIN: BD/df

ECHELLE: 1:100

FORMAT: A3



LE MAÎTRE DE L'OUVRAGE:

Monsieur Bernard Delefortrie
CH-2012 Auvernier, le: 18/11/25
Signature: [Signature]

L'ARCHITECTE:

Monsieur Bernard Delefortrie
CH-2012 Auvernier, le: 18/11/25
Signature: [Signature]

■ existant ■ nouveau ■ à démolir

MODIFICATION D'UN APPARTEMENT DE 6 1/2 pces EN UN 4 1/2 pces ET UN 3 pces

Les Bordes 1 et 3, 1372 BAVOIS

BAV25

FACADE SUD-EST


ENQUETE

DATE: 02.11.2025

DESSIN: BD/df

ECHELLE: 1:100

FORMAT: A3

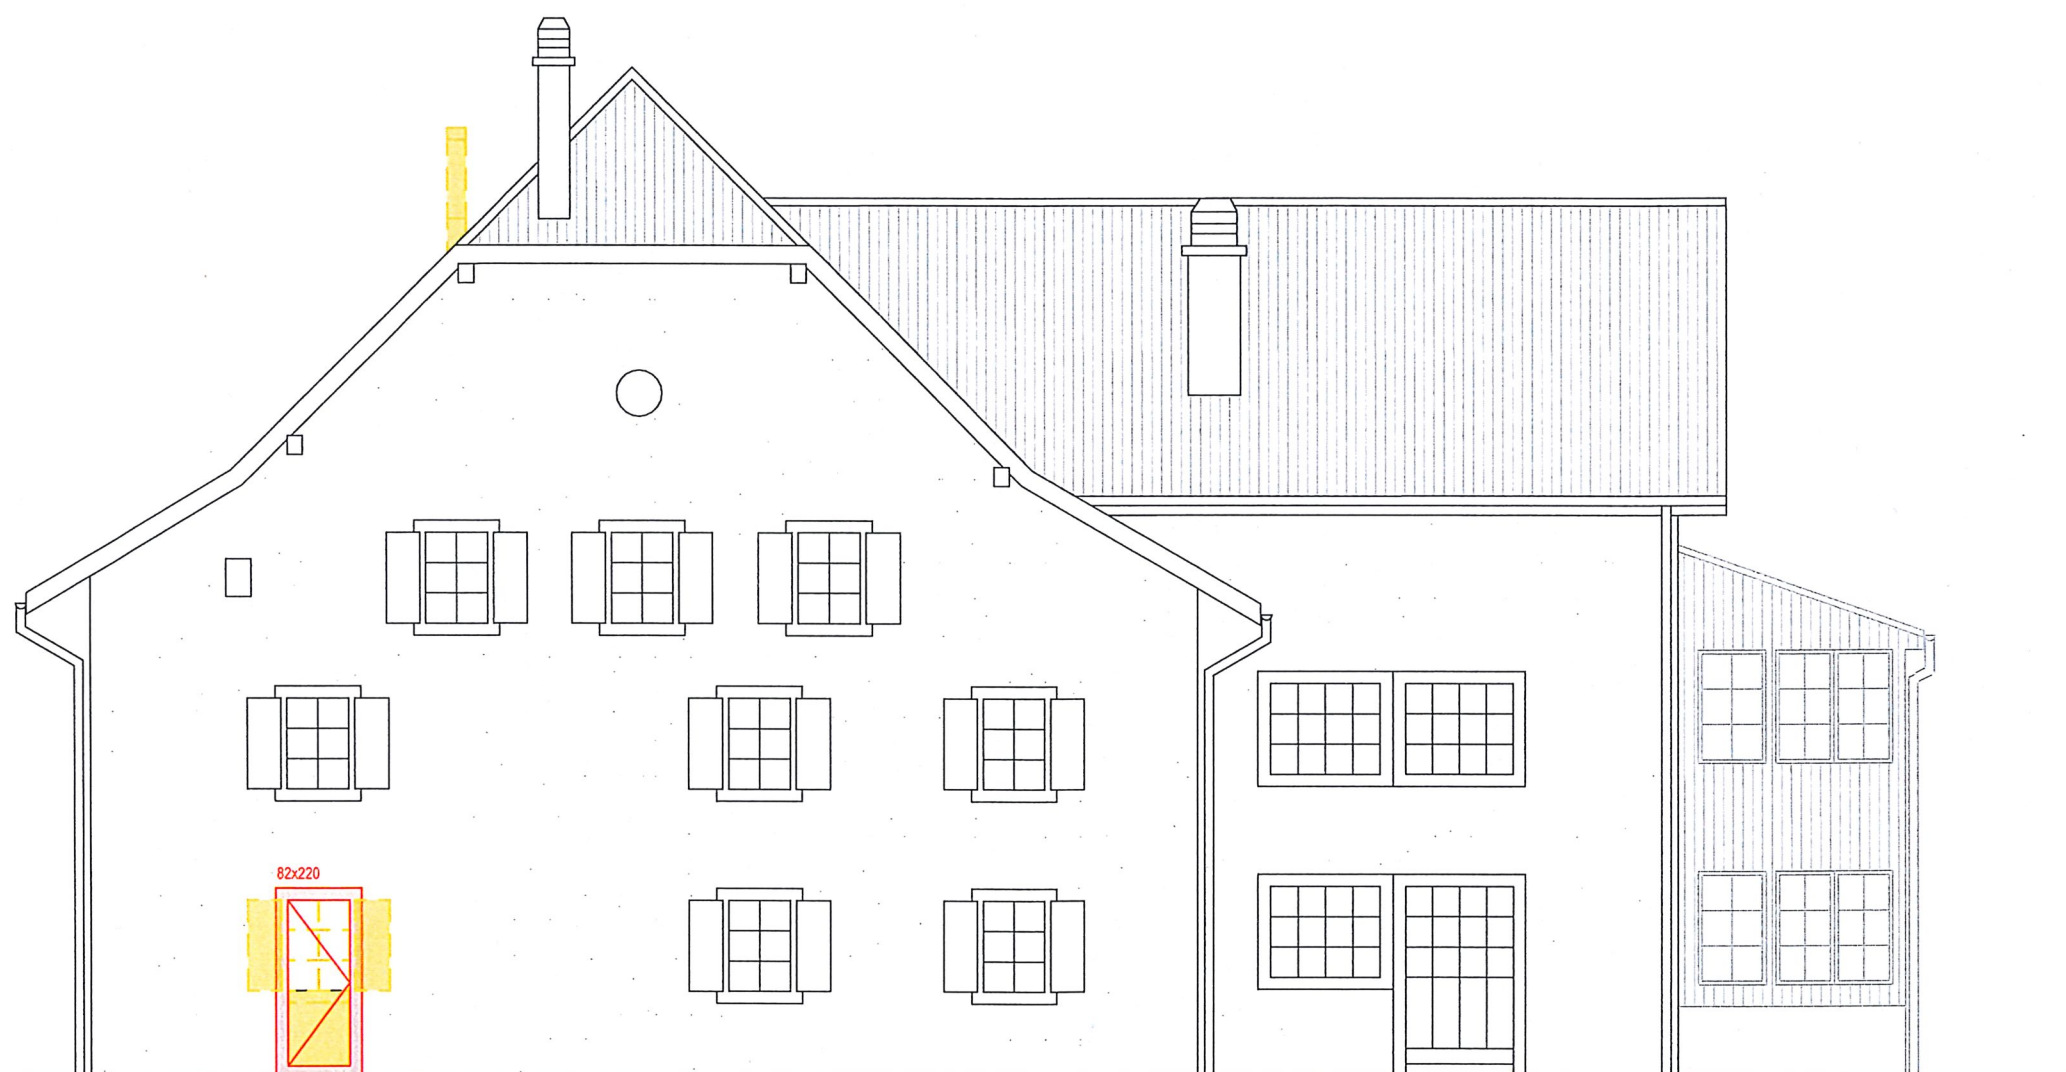

LE MAÎTRE DE L'OUVRAGE:

Monsieur Bernard Delefortrie
CH-2012 Auvernier, le:
Signature:

L'ARCHITECTE:

Monsieur Bernard Delefortrie
CH-2012 Auvernier, le:
Signature:

■ existant ■ nouveau ■ à démolir



MODIFICATION D'UN APPARTEMENT DE 6 ^{1/2} pces EN UN 4 ^{1/2} pces ET UN 3 pces			Les Bordes 1 et 3, 1372 BAVOIS	BAV25
FACADE SUD-OUEST			ENQUETE	
DATE: 02.11.2025	DESSIN: BD/df	ECHELLE: 1:100	FORMAT: A3	