


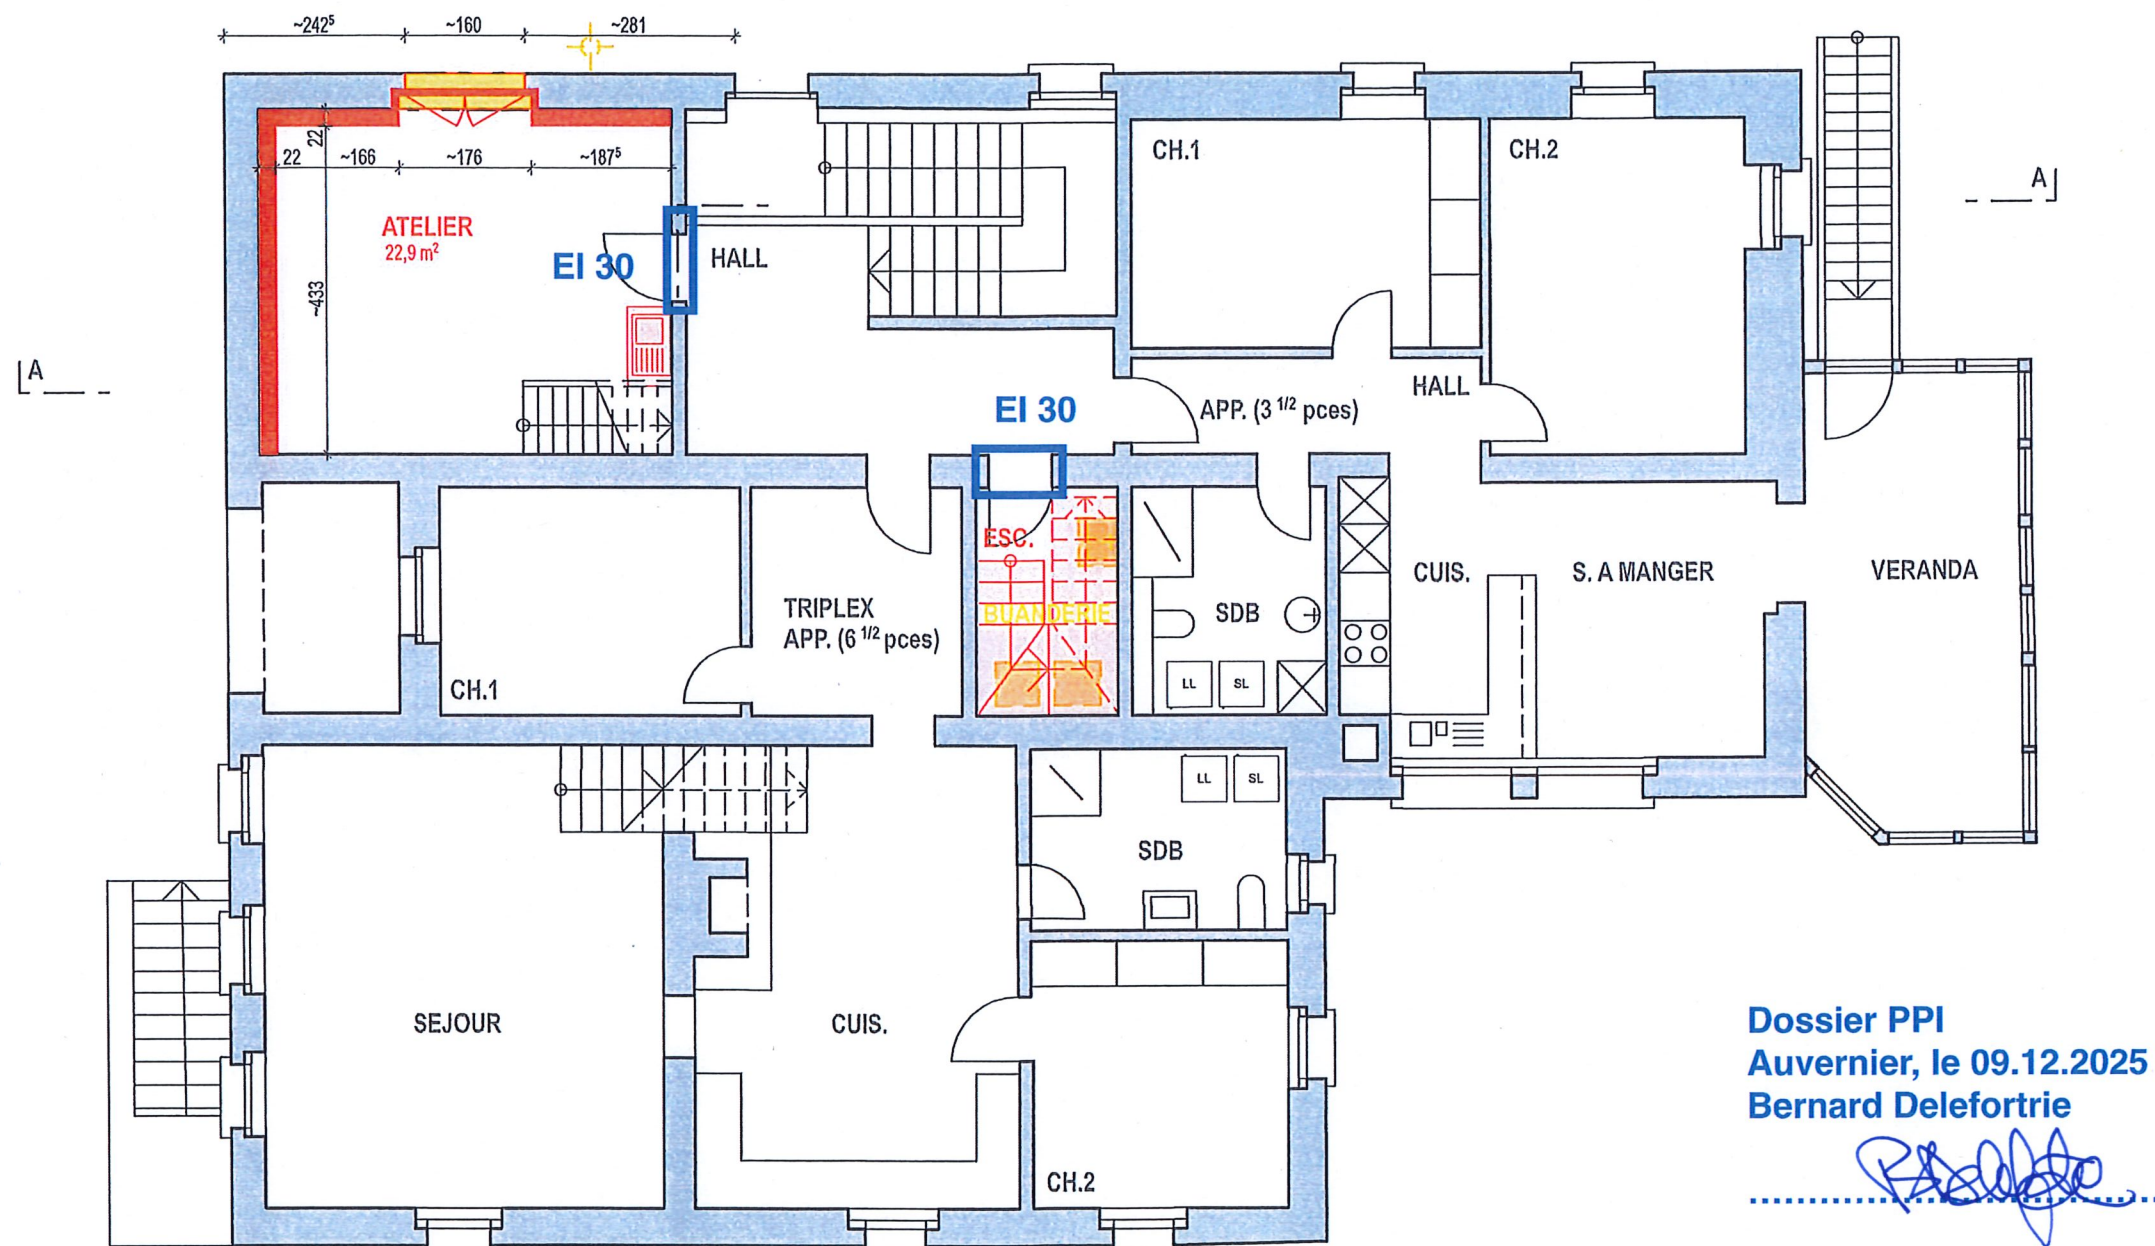

LE MAÎTRE DE L'OUVRAGE:

Monsieur Bernard Delefortrie
CH-2012 Auvernier, le: 19.11.25
Signature: Bernard Delefortrie

L'ARCHITECTE:

Monsieur Bernard Delefortrie
CH-2012 Auvernier, le: 19.11.25
Signature: Bernard Delefortrie

■ existant ■ nouveau ■ à démolir

MODIFICATION D'UN APPARTEMENT DE 6 1/2 pces EN UN 4 1/2 pces ET UN 3 pces

Les Bordes 1 et 3, 1372 BAVOIS

BAV25

1er ETAGE


ENQUETE

DATE: 02.11.2025

DESSIN: BD/df

ECHELLE: 1:100

FORMAT: A3

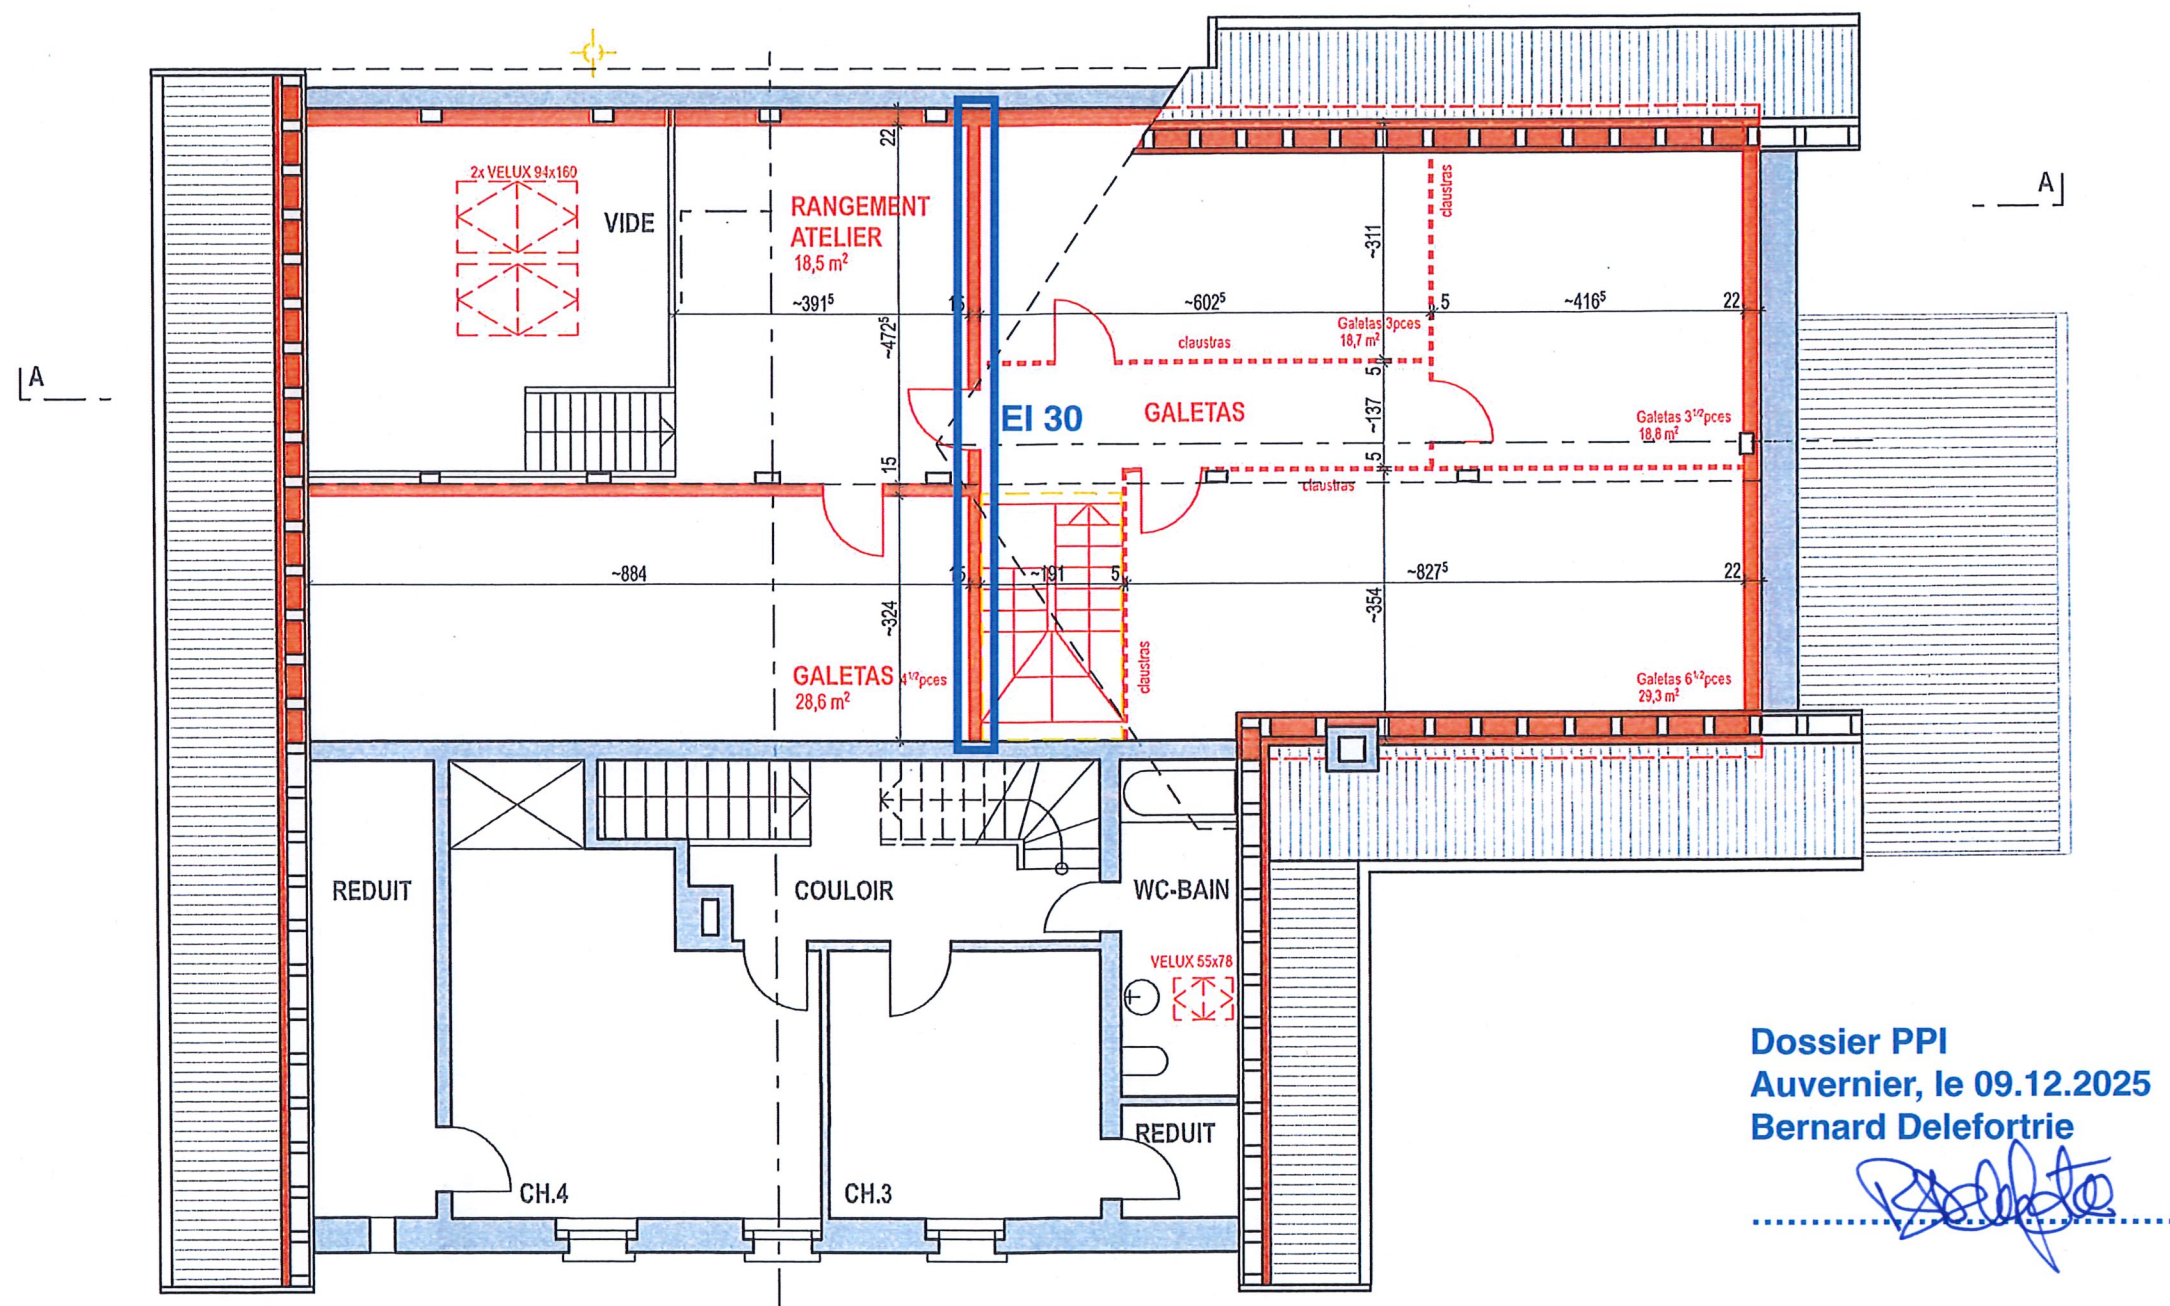

Dossier PPI
Auvornier, le 09.12.2025
Bernard Delefortrie

LE MAÎTRE DE L'OUVRAGE:

Monsieur Bernard Delefortrie
CH-2012 Auvornier, le: 09.12.25
Signature: Bernard Delefortrie

L'ARCHITECTE:

Monsieur Bernard Delefortrie
CH-2012 Auvornier, le: 09.12.25
Signature: Bernard Delefortrie

existant nouveau à démolir

MODIFICATION D'UN APPARTEMENT DE 6 1/2 pces EN UN 4 1/2 pces ET UN 3 pces

Les Bordes 1 et 3, 1372 BAVOIS

BAV25

2ème ETAGE


ENQUETE

DATE: 02.11.2025

DESSIN: BD/df

ECHELLE: 1:100

FORMAT: A3

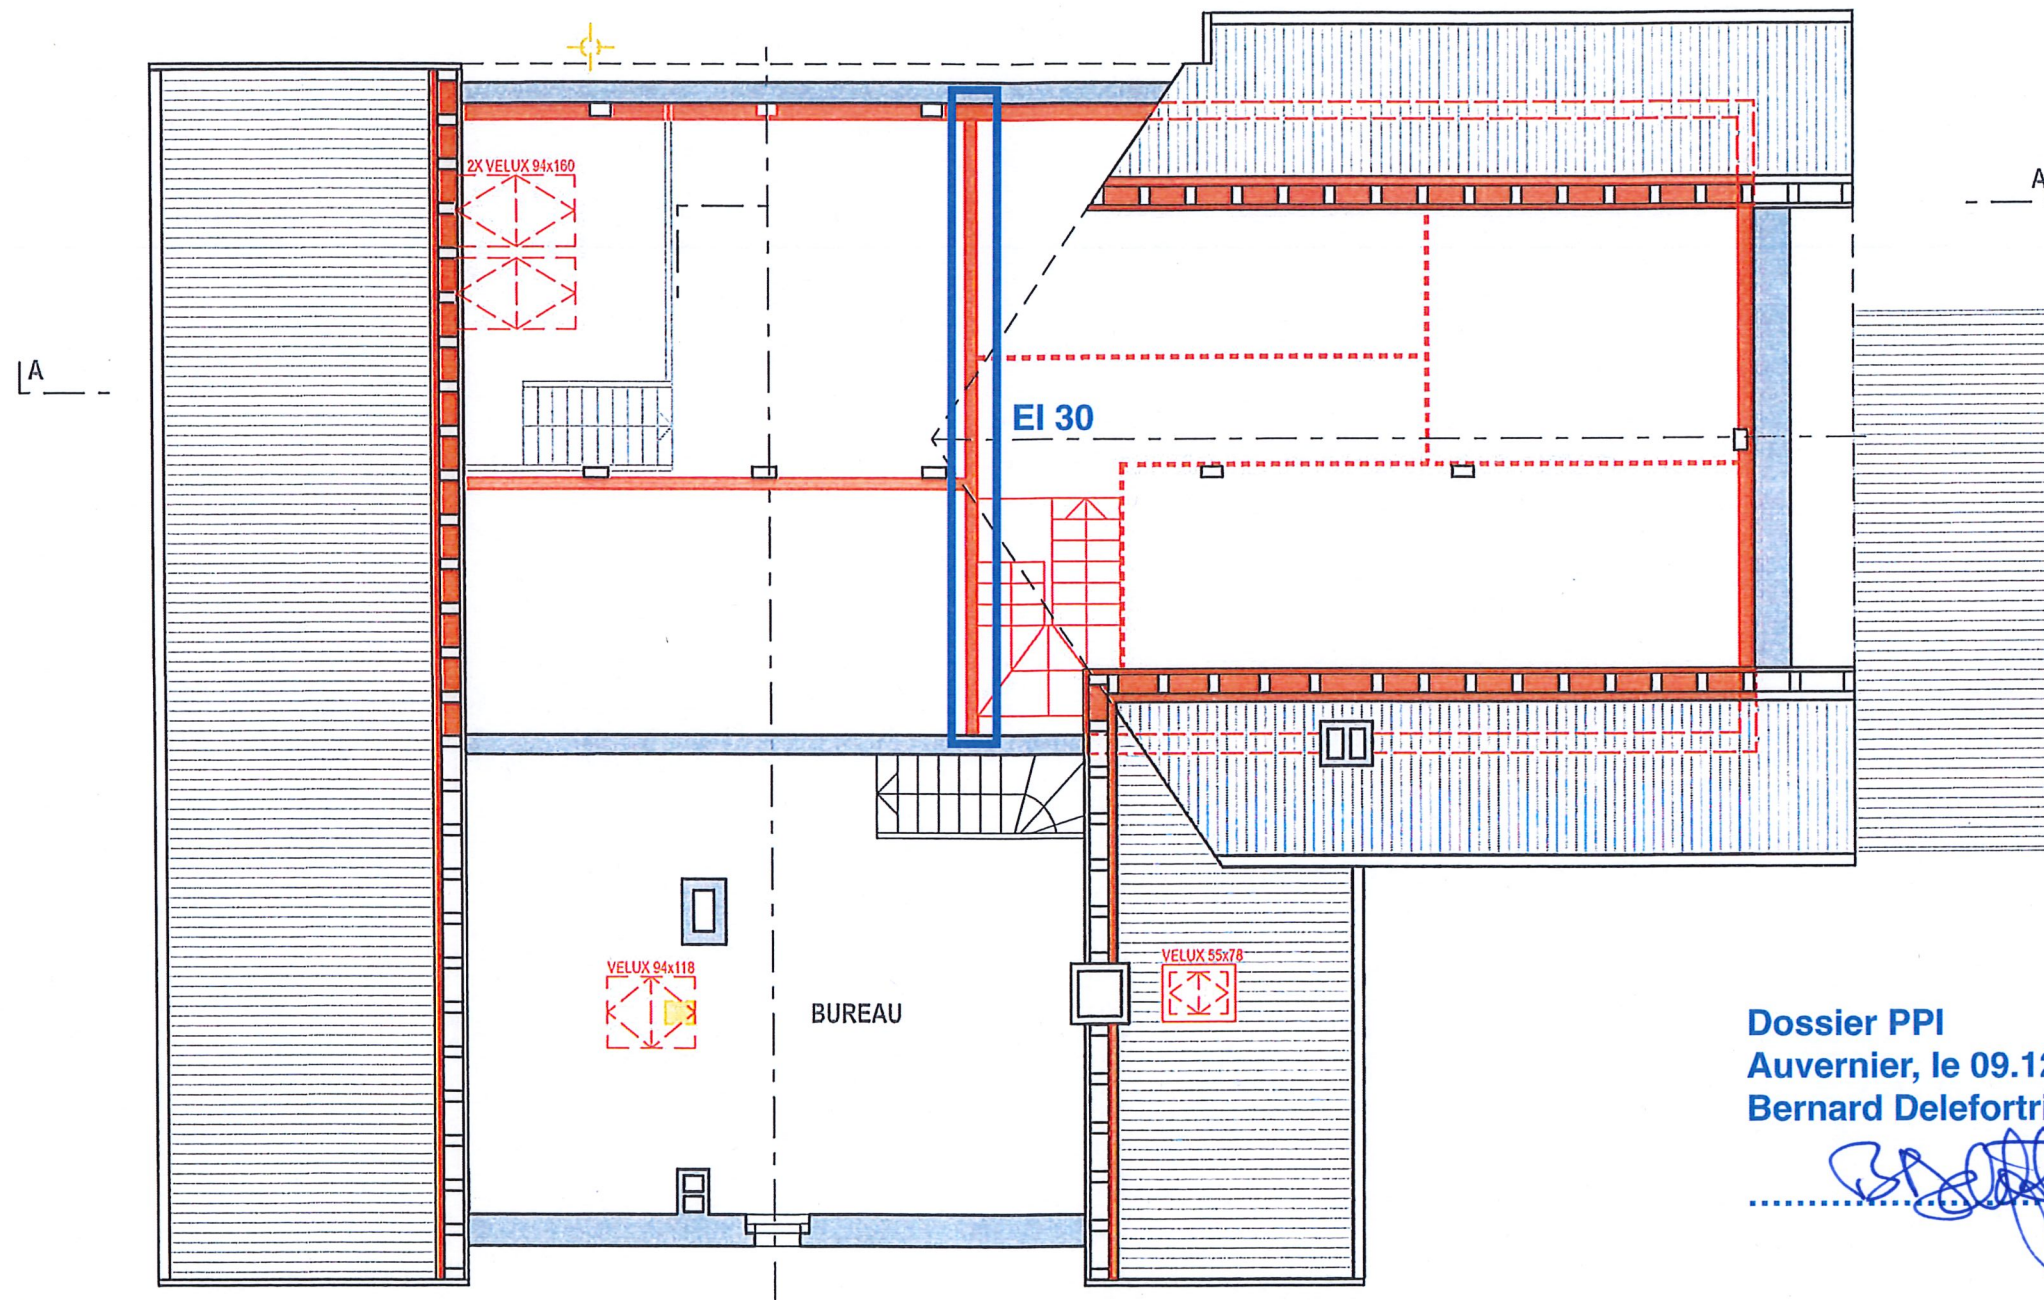

Dossier PPI
Auvernier, le 09.12.2025
Bernard Delefortrie

[Signature]

LE MAÎTRE DE L'OUVRAGE:


Monsieur Bernard Delefortrie
 CH-2012 Auvernier, le:
 Signature: *[Signature]*

L'ARCHITECTE:

Monsieur Bernard Delefortrie
 CH-2012 Auvernier, le:
 Signature: *[Signature]*

■ existant ■ nouveau ■ à démolir

MODIFICATION D'UN APPARTEMENT DE 6 ^{1/2} pces EN UN 4 ^{1/2} pces ET UN 3 pces			Les Bordes 1 et 3, 1372 BAVOIS	BAV25
3ème ETAGE			ENQUETE	
DATE: 02.11.2025	DESSIN: BD/df	ECHELLE: 1:100	FORMAT: A3	

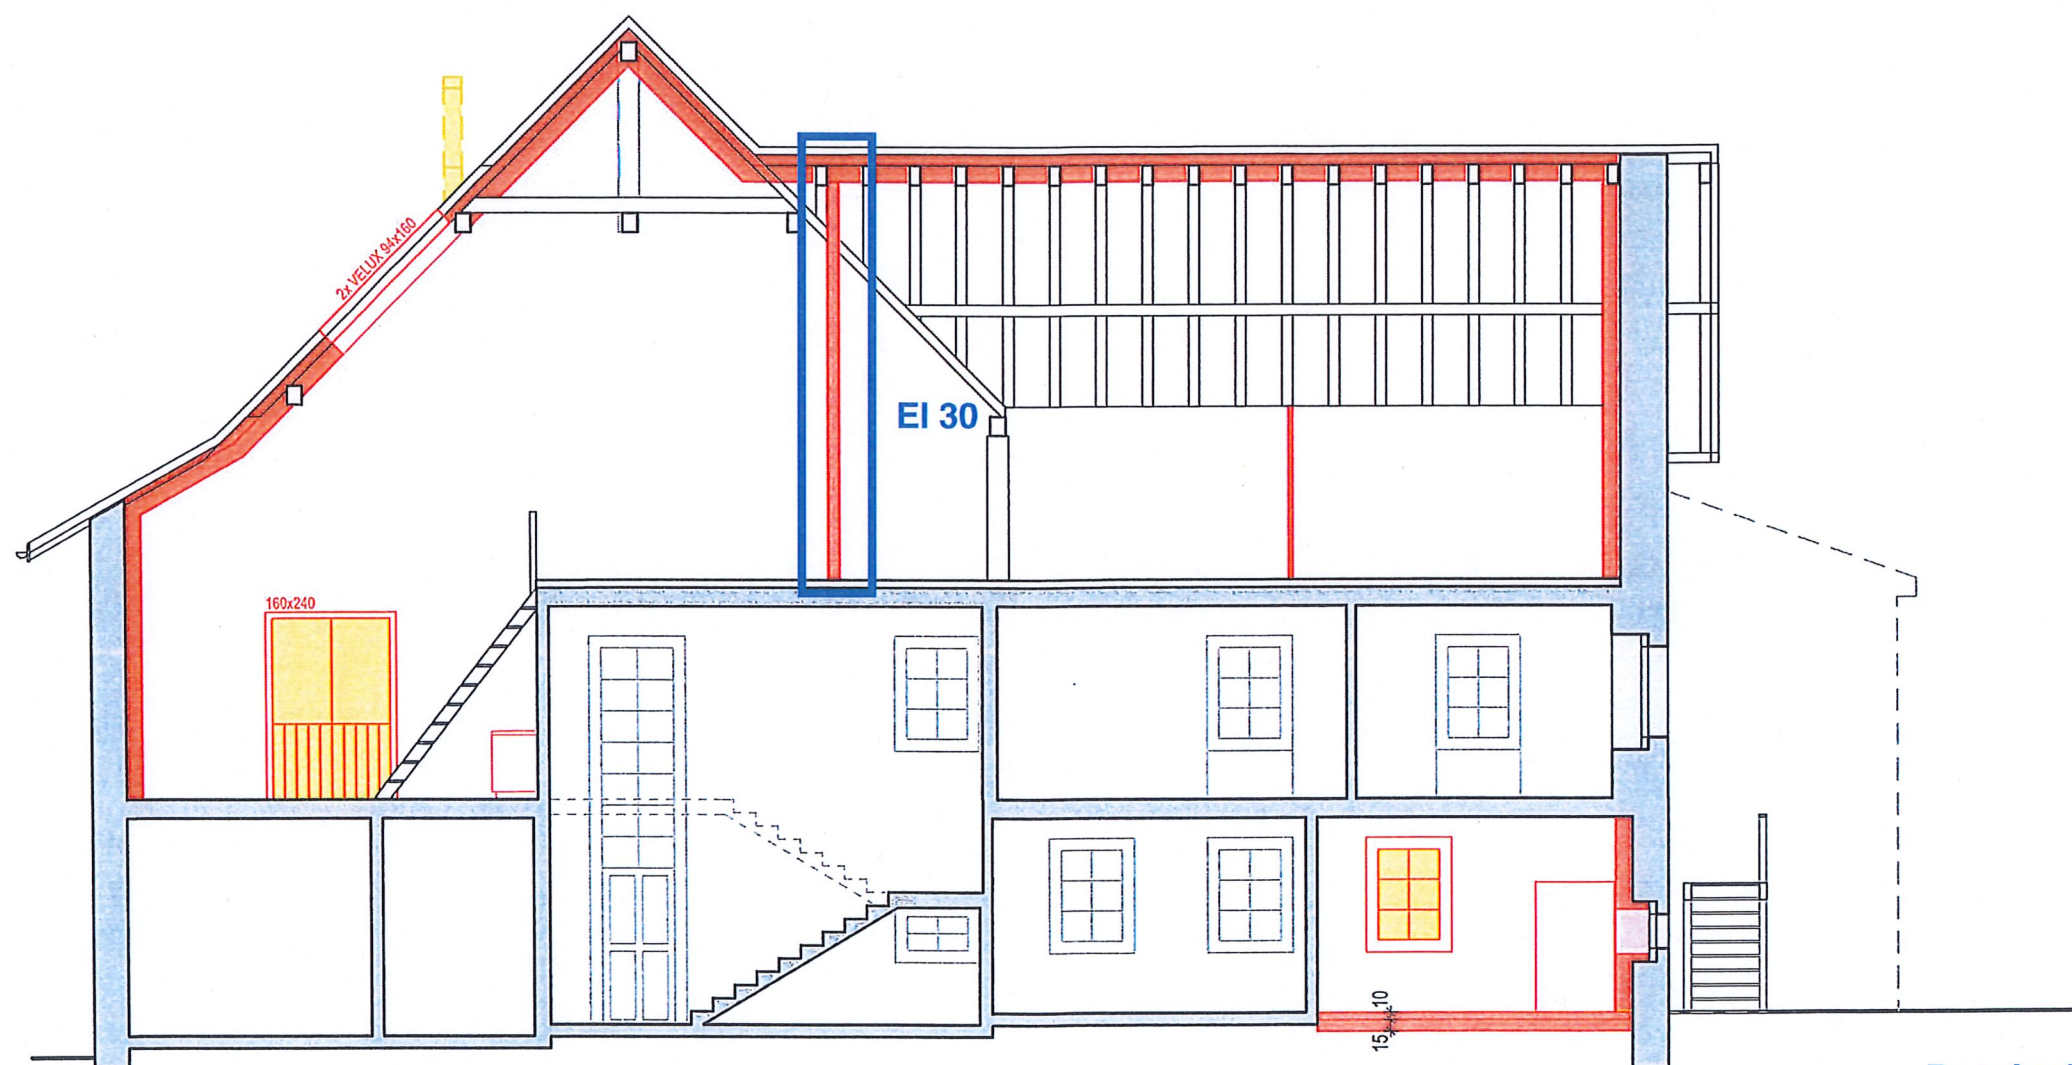

Dossier PPI
Auvier, le 09.12.2025
Bernard Delefortrie

Monte de l'ouvrage d'habitation
Auvier 19.11.25 B. Delefortrie



MODIFICATION D'UN APPARTEMENT DE 6 1/2 pces EN UN 4 1/2 pces ET UN 3 pces			Les Bordes 1 et 3, 1372 BAVOIS	BAV25
COUPE A			ENQUETE	
DATE: 02.11.2025	DESSIN: BD/df	ECHELLE: 1:100	FORMAT: A3	