20 fini · 20 brut · 20 détail

- existant
- à démolir
- béton
- isolation
- alba
- alba vert
- brique ciment
- brique terre-cuite

jama
JaquierMartinarchitectes Sàrl
024 524 31 40
hello@jama-architectes.ch
www.jama-architectes.ch
Champ-Murat 15bis
1436 Treycovagnes

mandataire

Propriété de :
M. Cédric Martin à Bavois

-
place de marterey 6 - 1372 Bavois

objet

Agrandissement du rural existant, construction de couverts. création d'accès, et une place bétonnée,création d'ouvertures en façades. Construction d'une place de remplissage Pulvé/Lavage, et pose de panneaux solaires en toitures.
L'article 97 Lagr dJ 29 avril 1998 est applicable.

Parcelles n° : 127
ECA n° : 504

plan

Projet d'enquête publique
Façades

Echelle : 1:100
Dessiné par : CM
Format : A1
Date: 14.03.2022
Modifié le : 08.10.2025

affaire **J - 1806**
dessin **03**

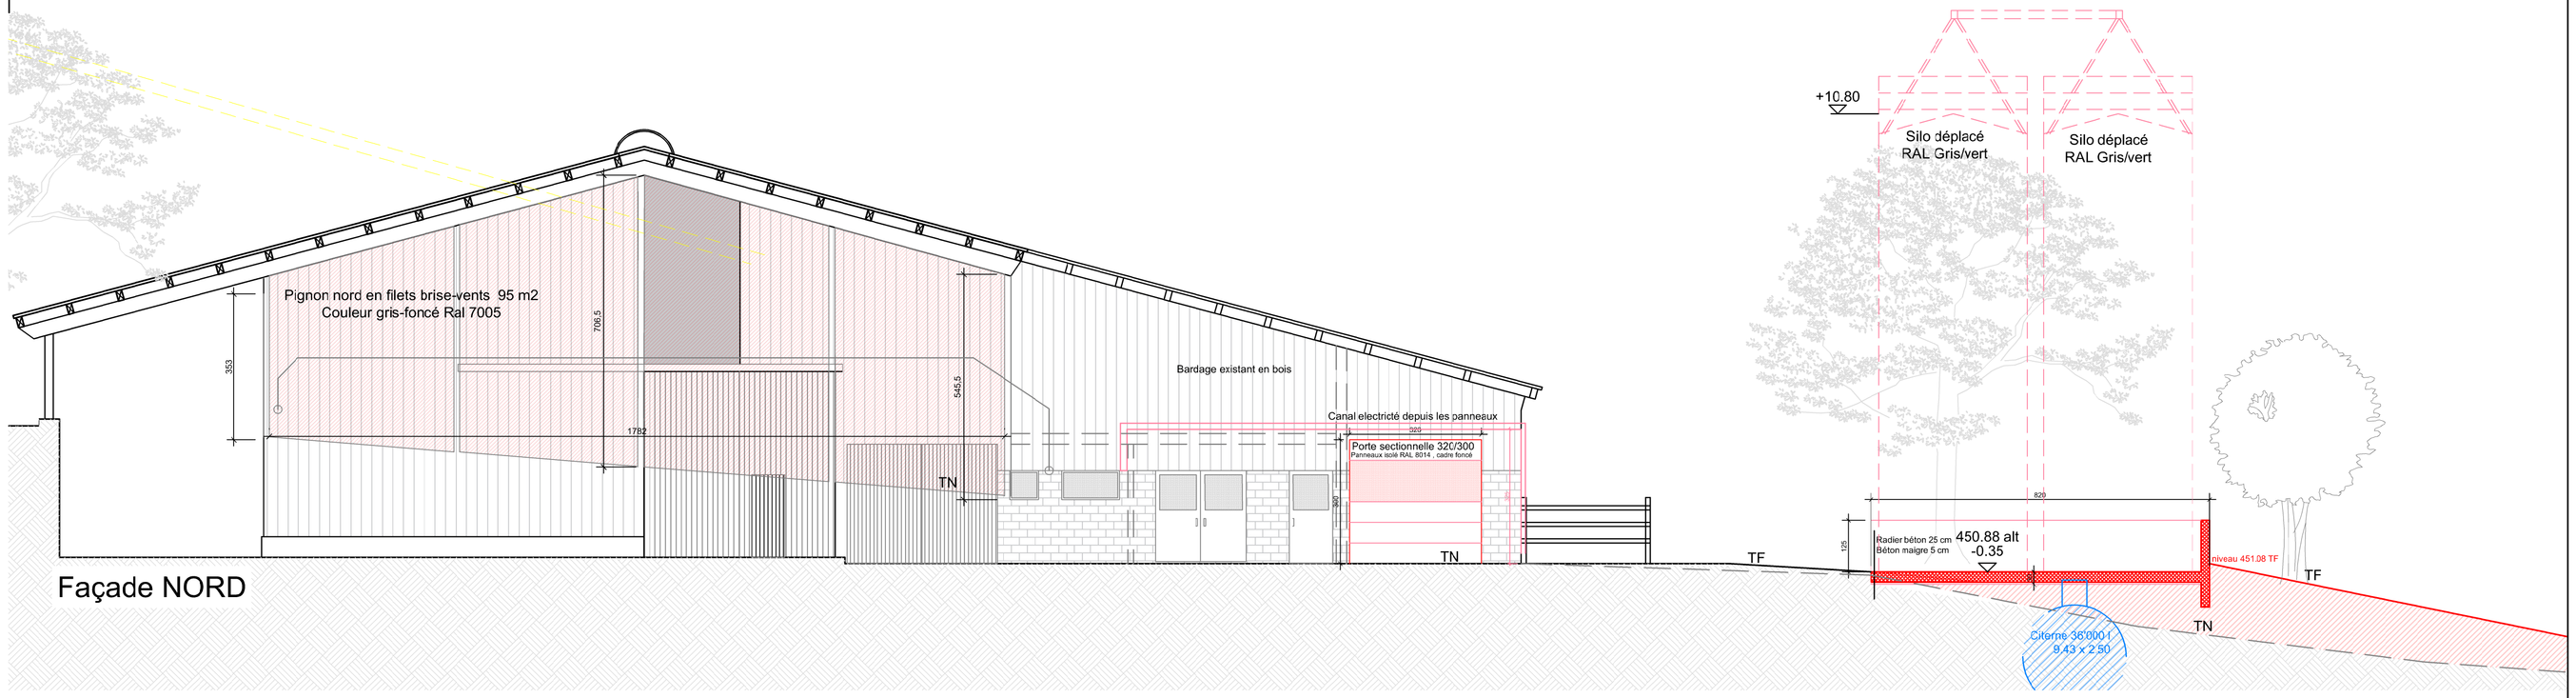

Façade NORD

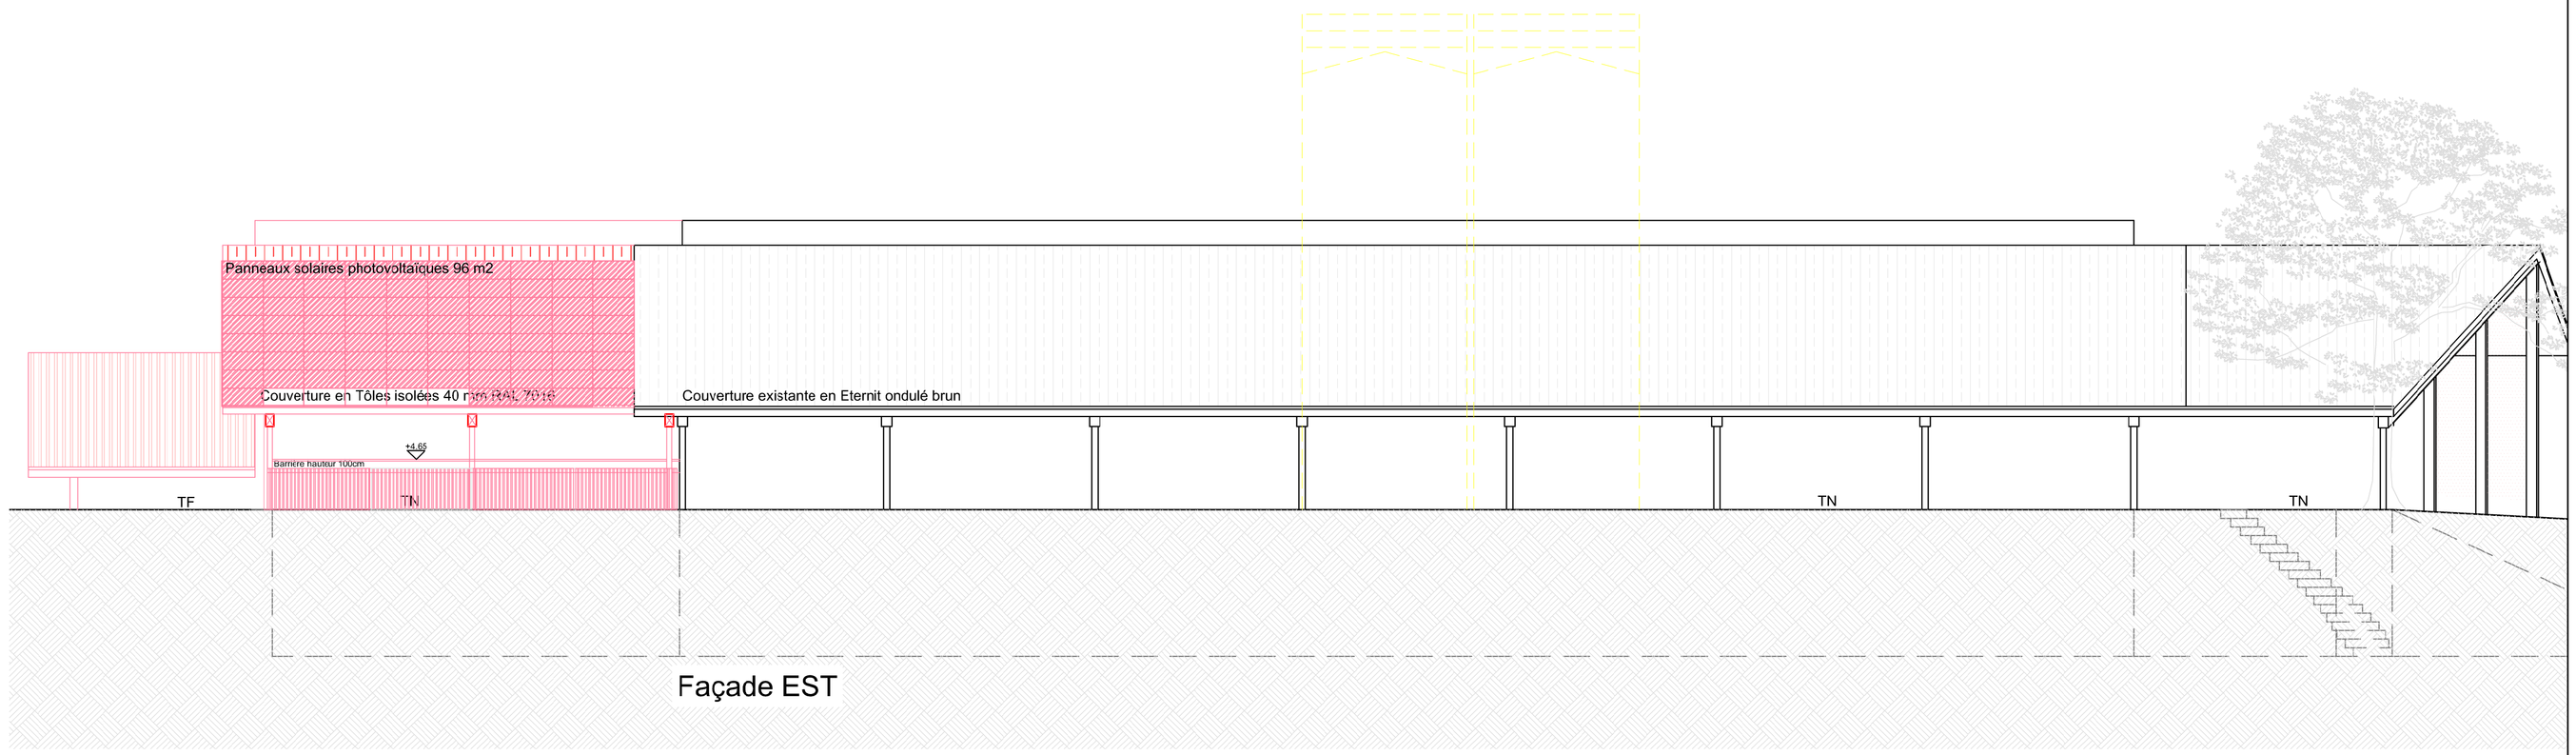

Façade EST

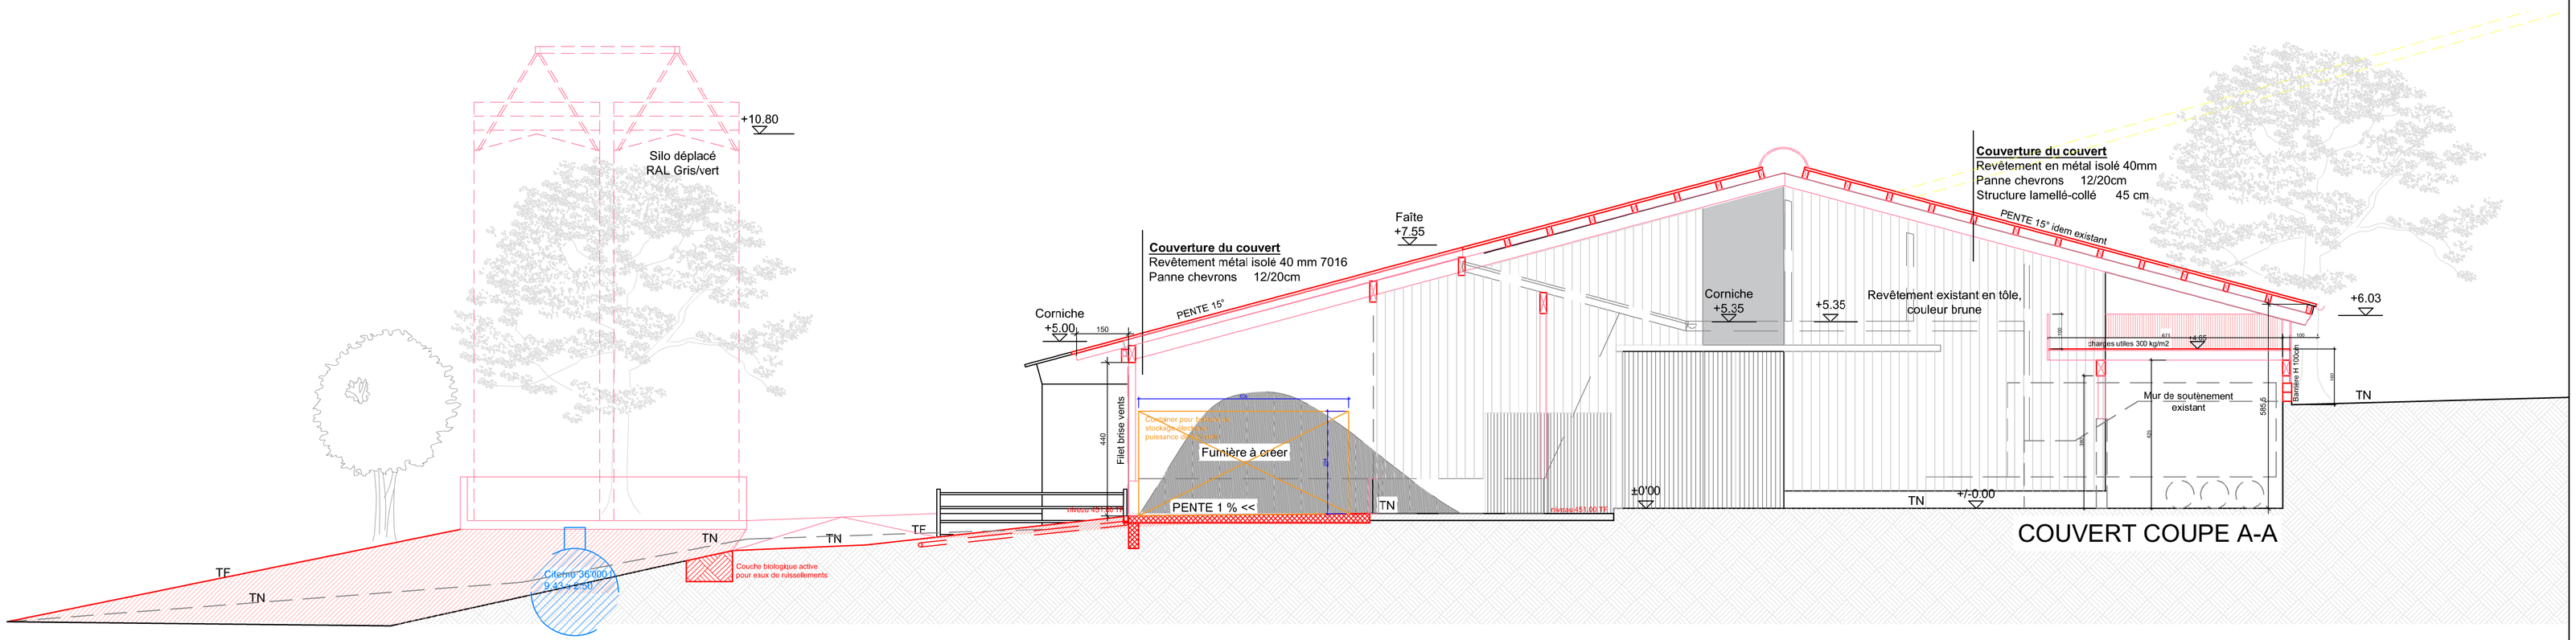

COUVERT COUPE A-A