


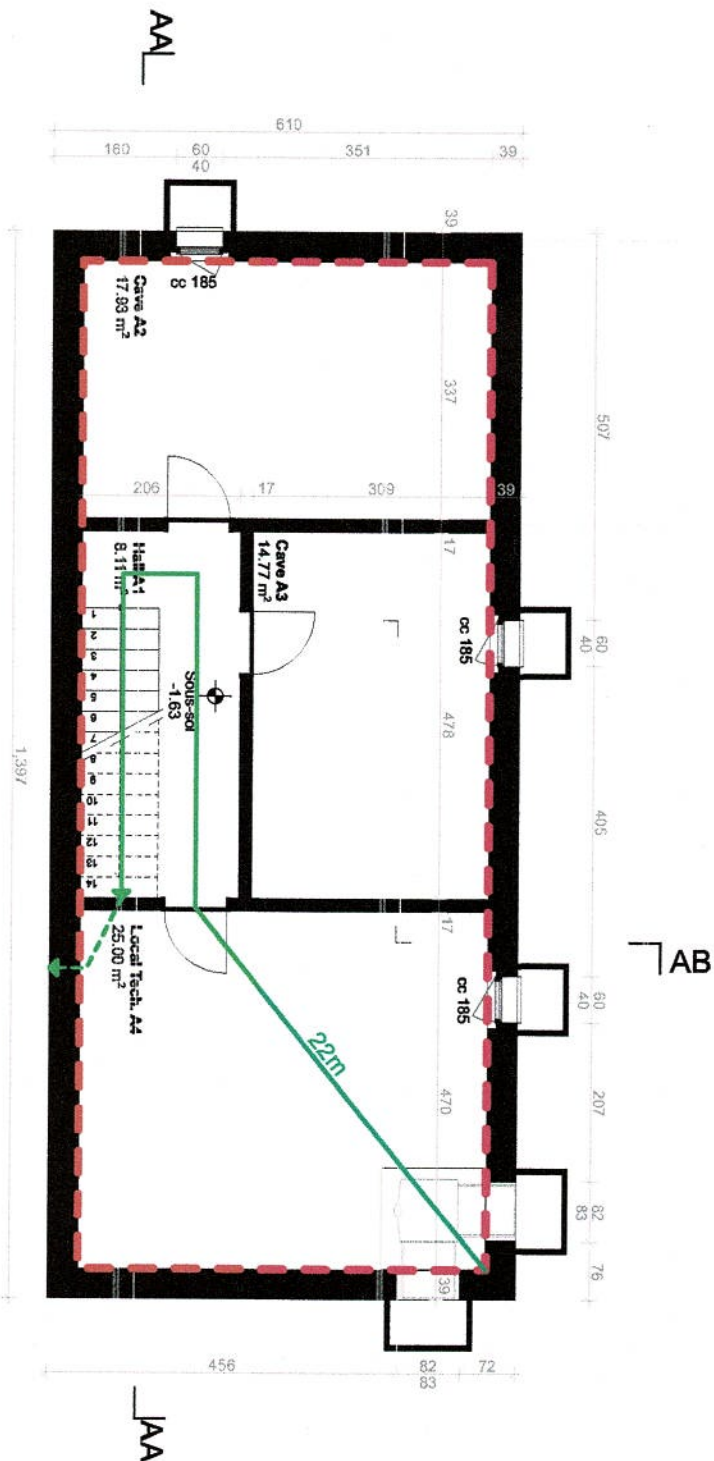

AB

AB

AA

-1

Villa A



1:100

--- unités d'utilisation
→ accès principale pompiers

→ longueur VE
porte EI30



panneaux photovoltaïque

Signatures

Maître d'ouvrage

Architecte - REG/2024/10114 - M. Dias

Ouvrage

Démolition de 2 bâtiments, construction nouvelle de 3 villas individuelles.
Parcelles 824 et 825, rue du collège, 1372 Bavois, - ECA 356, 396, 397, 385 - CAMAC 243979

N° de plan

FA1

Titre

Sous-Sol

Maître d'ouvrage

NEXCO SA

Echelle

1:100

Date

17.06.26

N° de projet

106

Format

A4-H

Dess.

LP


Etat du projet

FEU

dias architecture

Rue Saint-Roch 36
1004 Lausanne
+41 78 761 79 91
info@diasarchitecture.ch

Rue Saint-Roch 36
1004 Lausanne
+41 78 761 79 91
fo@dilasarchitecture.ch

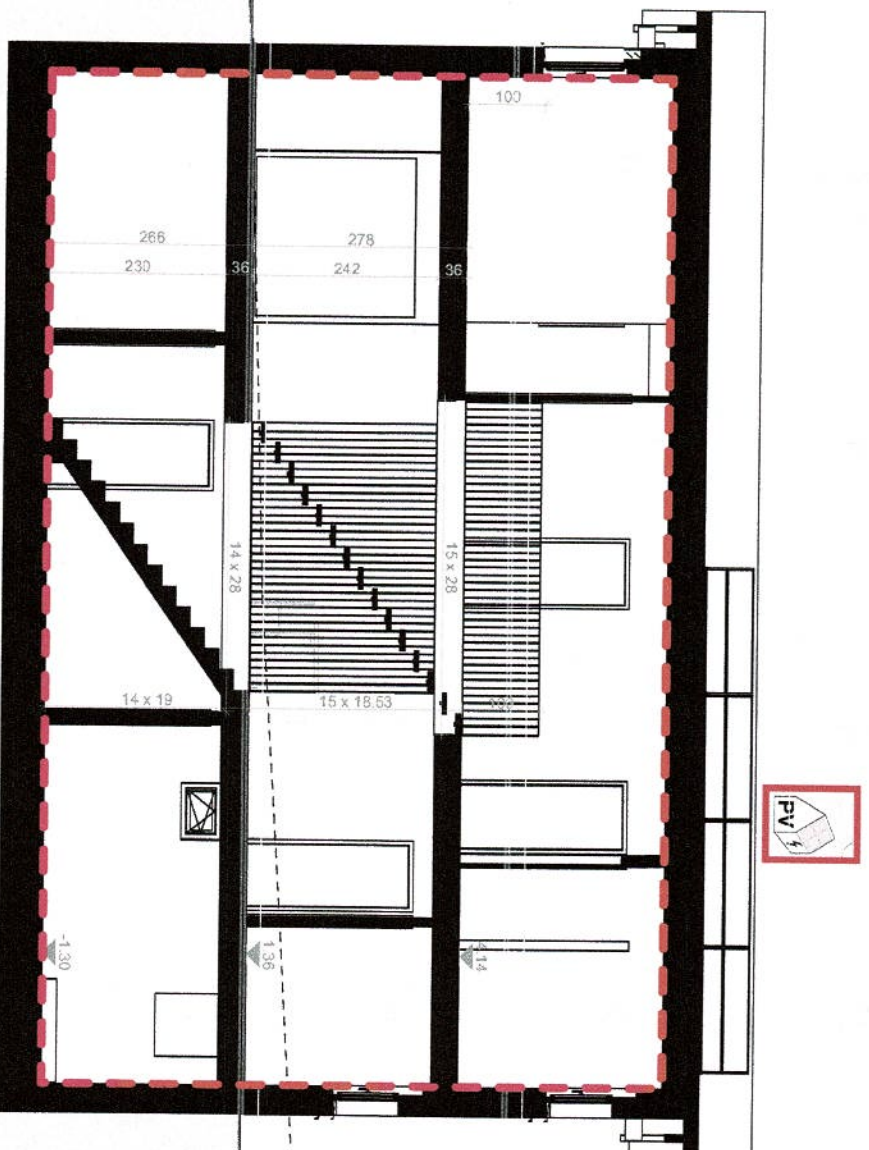

Villa A

1:100

Limite de propriété

Fattig 7.98

ter 4.14

5.

$$\text{Ref } 1.36 = 462.98$$

TM

10

Sous-sol-1.30

-1.30



TM

54

Villa A

1:100

unités d'utilisation

 **accès principale pompiers**

longueur VE

porte EI30



panneaux photovoltaïques

Signatures

Maître d'ouvrage

Démolition de 2 bâtiments, construction nouvelle de 3 villas individuelles.
Parcelles 824 et 825 rue du Collège 48700 Douai. FCA 956 006 007 008

00000000

dis architecture

Rue Saint-Roch 36
1004 Lausanne
+41 78 761 79 91
info@diasarchitecture.ch

N° de plan	Titre
1	1
2	2
3	3
100	100

1. After discussion

1

5

403

1

10:00 AM

FA6

Coupe AB

MEXCO SA

1-100

17 06 26


106

ADH

5

CPA

Parcelle 423
Limite de parcelle 825

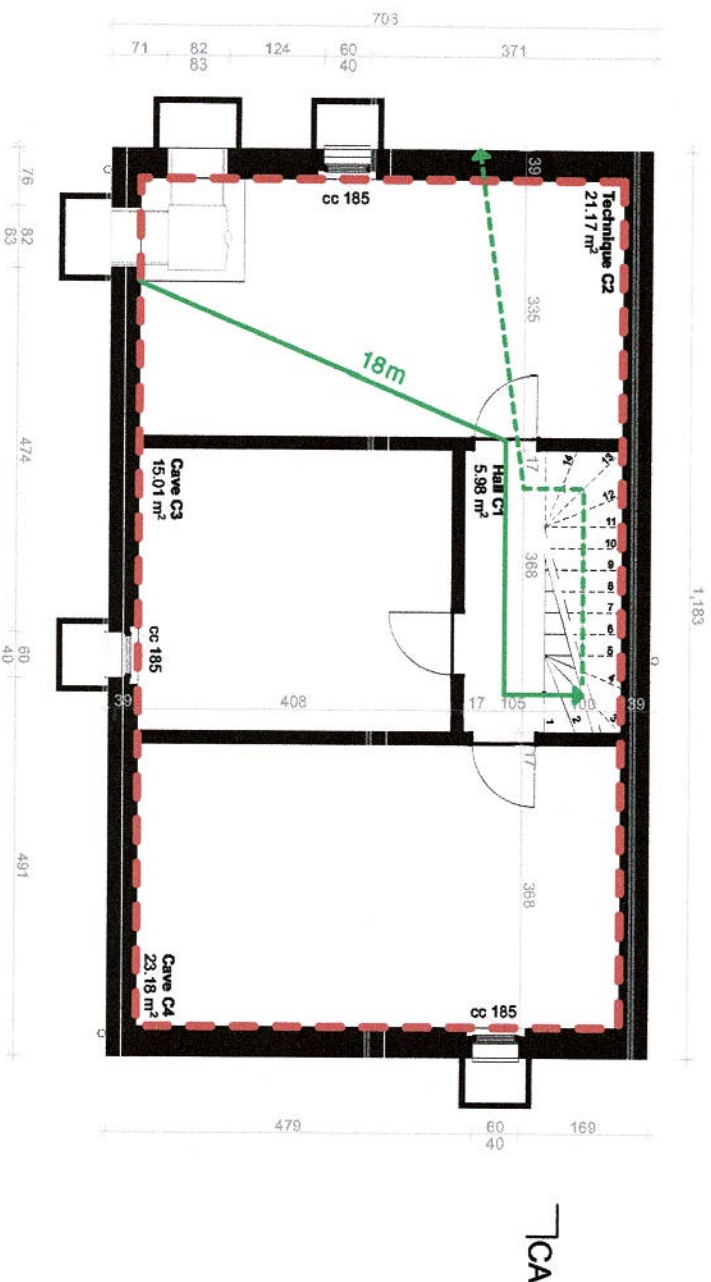

CB

CA

Villa C



1:100

- unités d'utilisation
- accès principale pompiers
- longueur VE
- porte EI30



panneaux photovoltaïque

Signatures

Maitre d'ouvrage

[Signature]

Architecte - REG/2024/10114 - M. Dias

[Signature]

Ouvrage		N° de plan		Maitre d'ouvrage		Echelle		Date		N° de projet		Format		Dess.		Etat du projet	
Démolition de 2 bâtiments, construction nouvelle de 3 villas individuelles.		FC1		NEXCO SA		1:100		17.06.26		106		A4-H		LP		FEU	
Parcelles 824 et 825, rue du collège, 1372 Bavois, - ECA 356, 396, 397, 385 - CAMAC 243979		Sous-Sol															

dias architecture
Rue Saint-Roch 36
1004 Lussembourg
+41 78 761 79 51
info@diasarchitecture.ch



Parcelle 423
Limite de parcelle 625

Parcelle 423
Limite de parcelle 825



Villa C

1:100

unités d'utilisation
accès principale pompiers

longueur VE
porte EI30



panneaux photovoltaïque

Signatures

Maître d'ouvrage

[Handwritten signatures]


Architecte - REG/2024/10114 - M. Dias

Ouvrage
Démolition de 2 bâtiments, construction nouvelle de 3 villas individuelles.
Parcelles 824 et 825, rue du collège, 1372 Bavois, - ECA 356, 396, 397, 385 - CAMAC 243979

N° de plan	Titre	Maître d'ouvrage	Echelle	Date	N° de projet	Format	Dess.	Etat du projet
FC3	1er étage	NEXCO SA	1:100	17.06.26	106	A4-H	LP	FEU

dias architecture
Rue Saint-Roch 36
1004 Lausanne
+41 78 781 79 81
info@diasarchitecture.ch

Parcelle 423
Limite de Parcelle 525

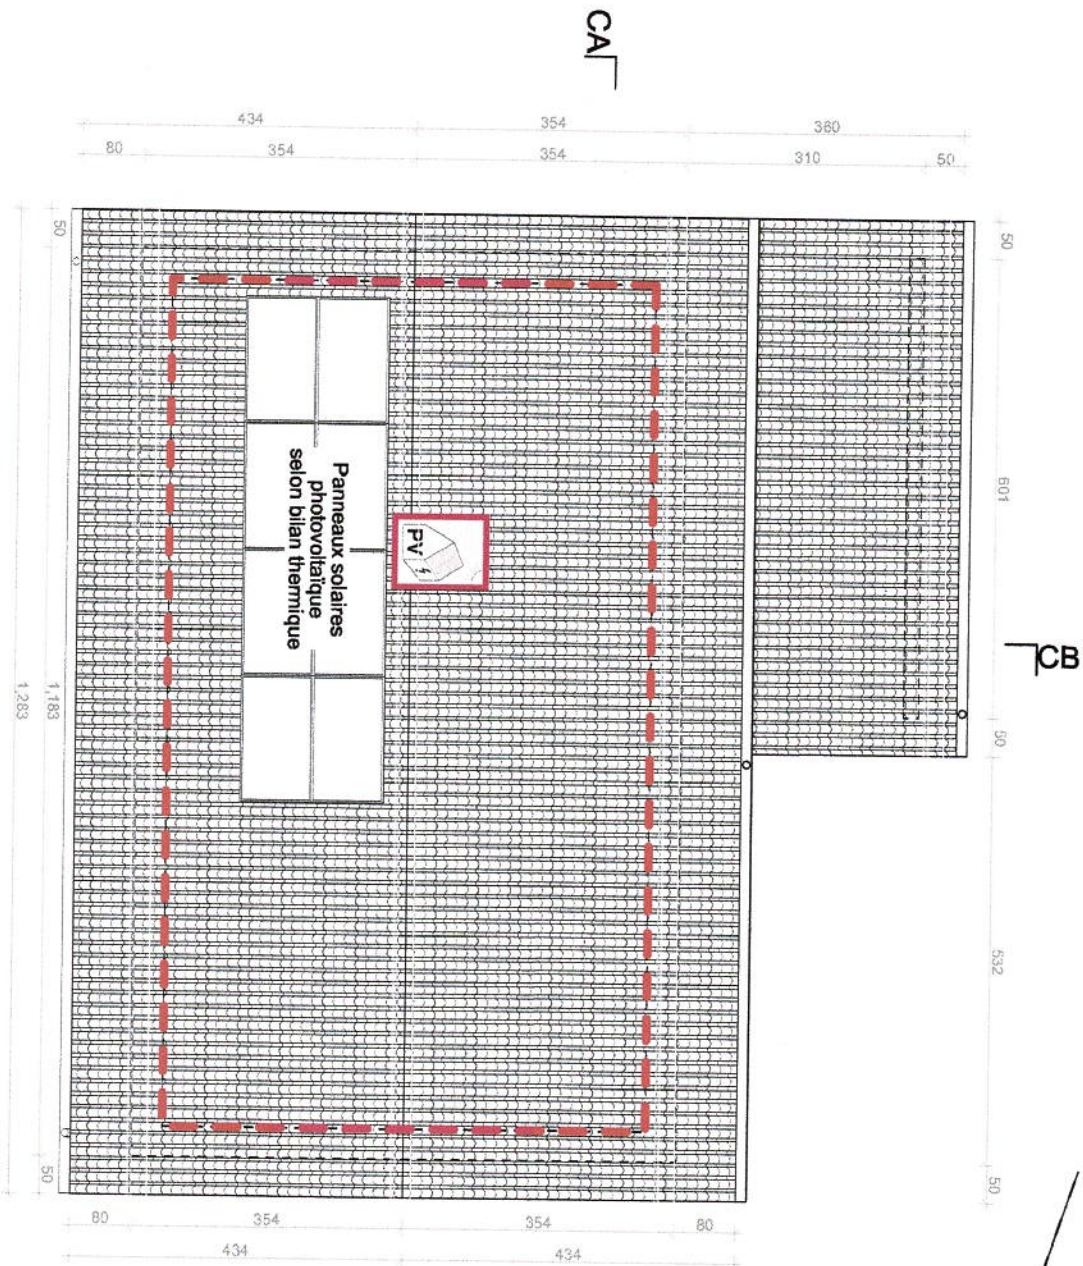

+2

Villa C



1:100

Signatures

Maître d'ouvrage

Architecte - REG/2024/10114 - M. Dias

unités d'utilisation
accès principale pompiers

longueur VE
porte EI30



panneaux photovoltaïque

Ouvrage

Démolition de 2 bâtiments, construction nouvelle de 3 villas individuelles.
Parcelles 824 et 825, rue du collège, 1372 Bavois, - ECA 356, 396, 397, 385 - CAMAC 243979

N° de plan Titre

FC4 Toiture

Maître d'ouvrage

NEXCO SA

Echelle

1:100

Date

17.06.26

N° de projet

106

Format

A4-H

Dess.


LP

Etat du projet

FEU

dias architecture

Rue Saint-Roch 36
1004 Lausanne
+41 78 761 79 91
info@diasarchitecture.ch

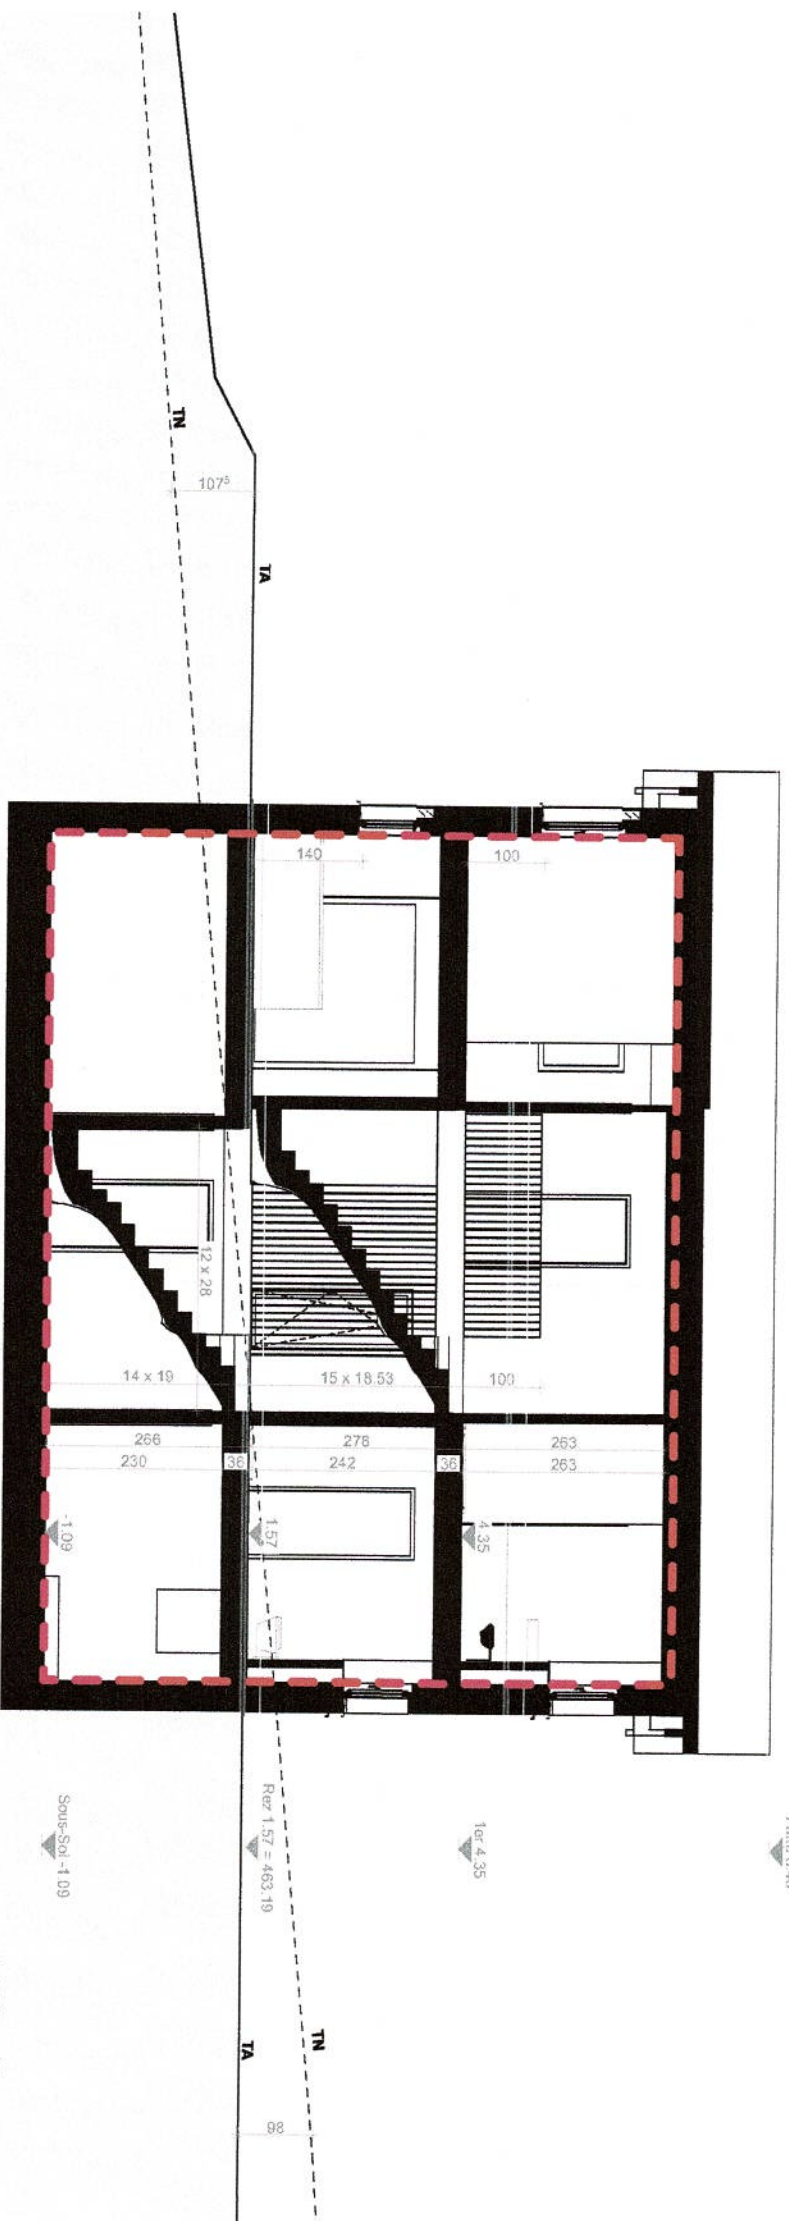

CA

Villa C

1:100

--- unités d'utilisation
→ accès principale pompiers

→ longueur VE
porte EI30

panneaux photovoltaïque

Signatures

Maître d'ouvrage

Pr

Architecte - REG/2024/10114 - M. Dias

N° de plan

FC5 Coupe CA

Maître d'ouvrage

Echelle

Date

N° de projet

Format


Dess.

Etat du projet

Ouvrage
Démolition de 2 bâtiments, construction nouvelle de 3 villas individuelles.
Parcelles 824 et 825, rue du collège, 1372 Bavois, - ECA 356, 396, 397, 365 - CAMAC 243979

diars architecture

Rue Saint-Roch 36
1004 Lausanne
+41 78 761 79 91
info@diarsarchitecture.ch

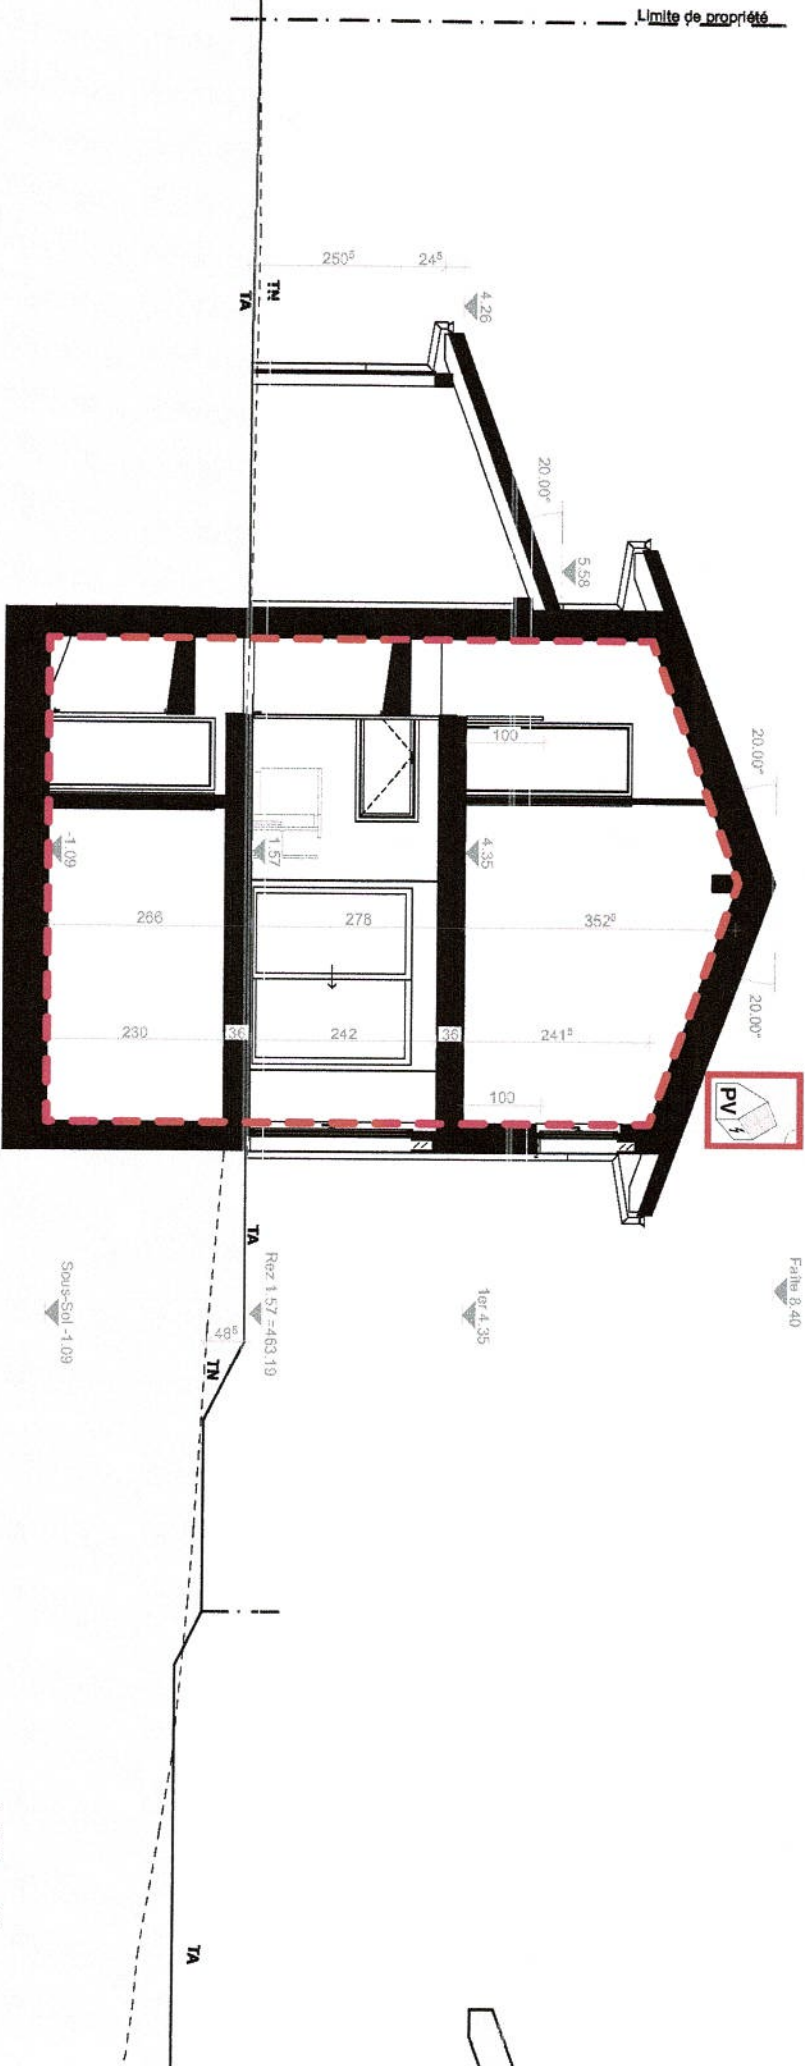

CB

Villa C

1:100

Signatures

Maître d'ouvrage

Architecte - REG/2024/10114 - M. Dias

Handwritten signature of the architect.

N° de plan

Titre

FC6

Coupe CB

Maître d'ouvrage

Echelle

Date

N° de projet

Format

Dess.

Etat du projet

1:100

17.06.26

106

A4-H

LP

FEU


Ouvrage

Démolition de 2 bâtiments, construction nouvelle de 3 villas individuelles. Parcelles 824 et 825, rue du collège, 1372 Bavois, - ECA 356, 396, 397, 385 - CAMAC 243979

dias architecture

Rue Saint-Roch 36
1004 Lausanne
+41 78 761 79 91
info@diasarchitecture.ch

DB

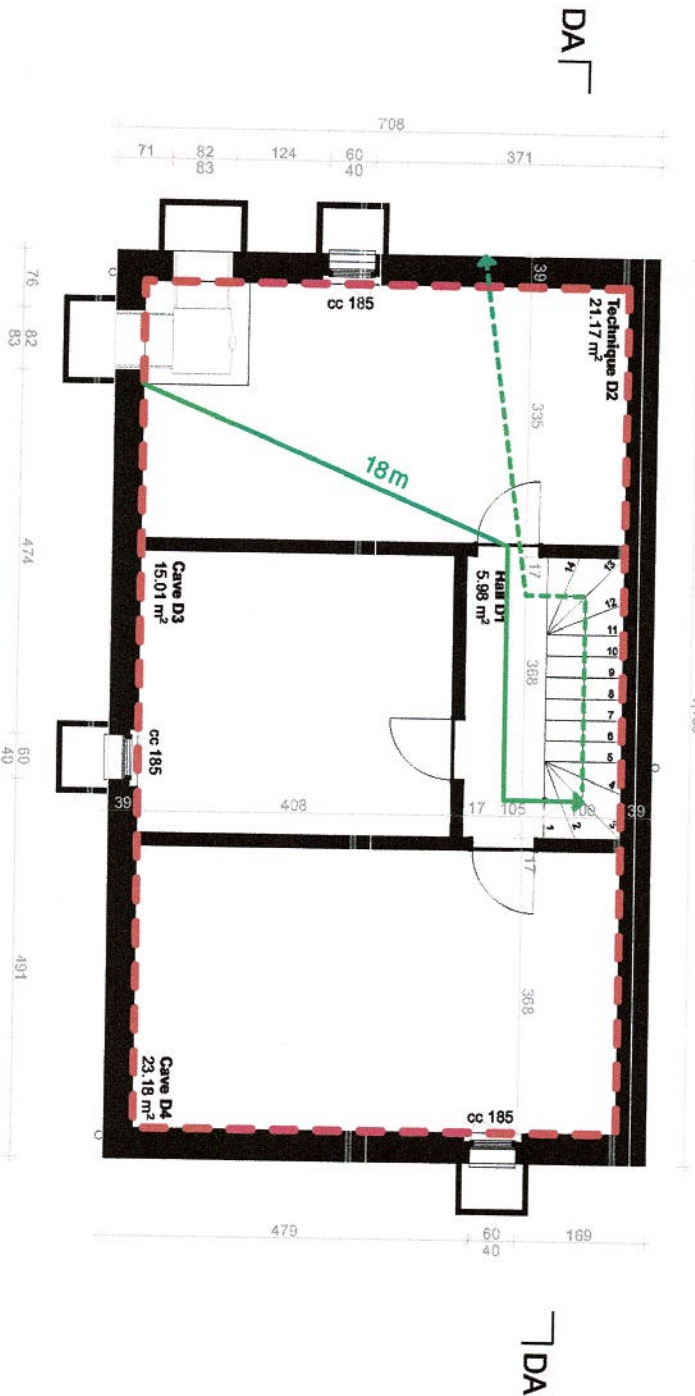

DB

Villa D

1:100

unités d'utilisation
accès principale pompiers

longueur VE
porte EI30



panneaux photovoltaïque

Signatures



Maître d'ouvrage

Architecte - REG/2024/10114 - M. Dias

Ouvrage
Démolition de 2 bâtiments, construction nouvelle de 3 villas individuelles.
Parcelles 824 et 825, rue du collège, 1372 Bavois, - ECA 356, 396, 397, 385 - CAMAC 243979

N° de plan	Titre	Maître d'ouvrage	Echelle	Date	N° de projet	Format	Dess.	Etat du projet
FD1	Sous-Sol	NEXCO SA	1:100	17.06.26	106	A4-H	LP	FEU

dias architecture
Rue Saint-Roch 36
1004 Lausanne
+41 78 761 79 81
info@diasarchitecture.ch

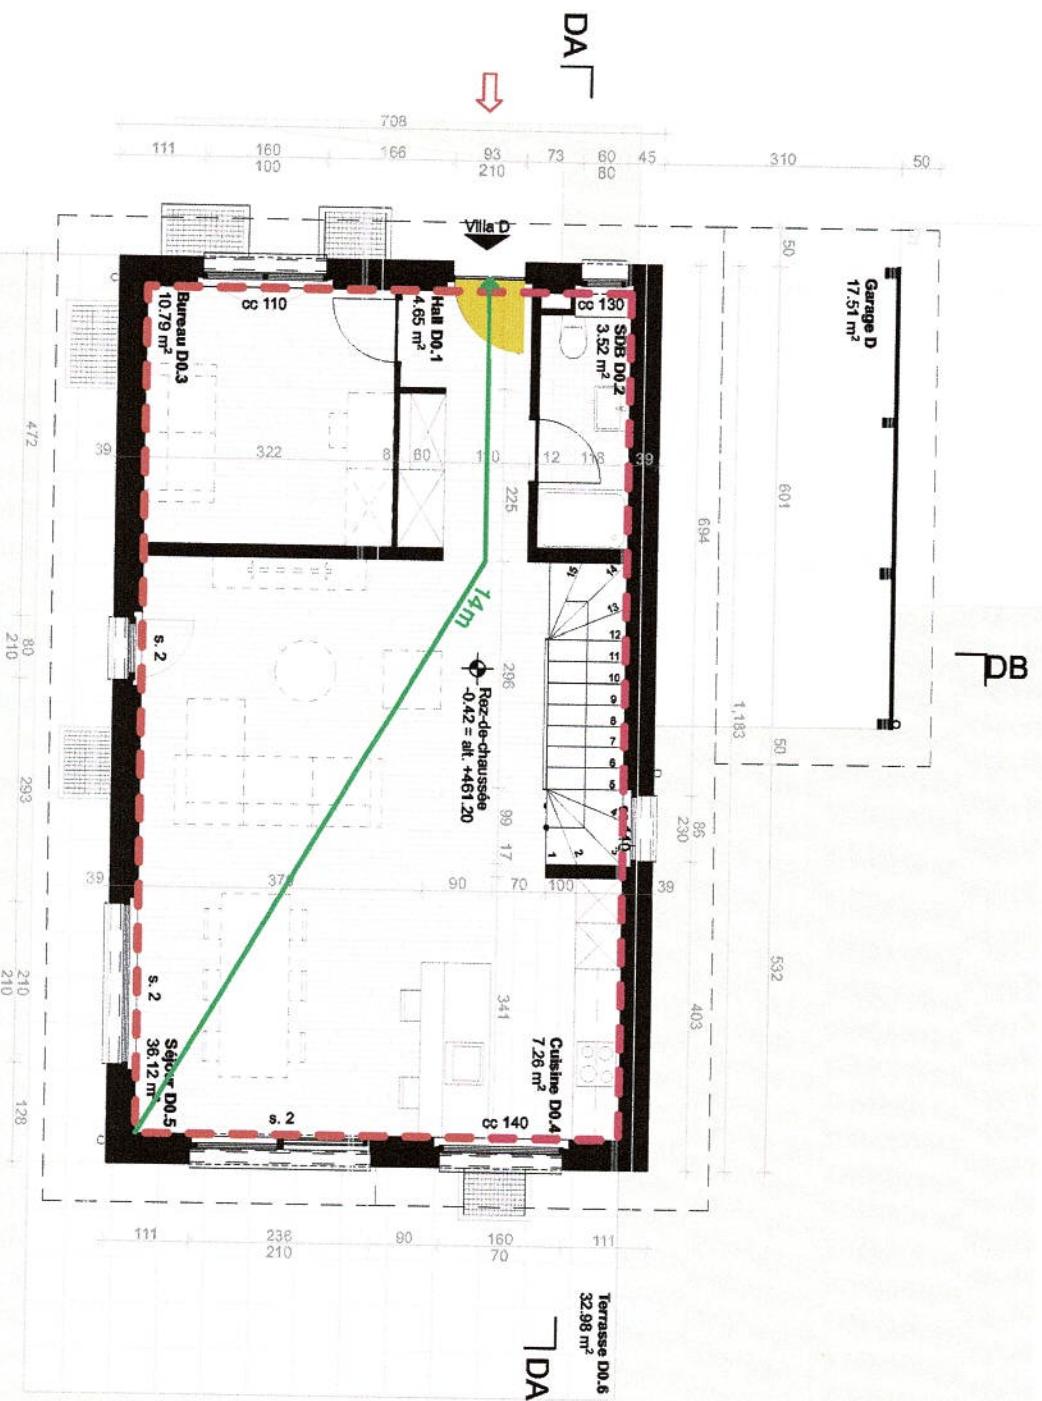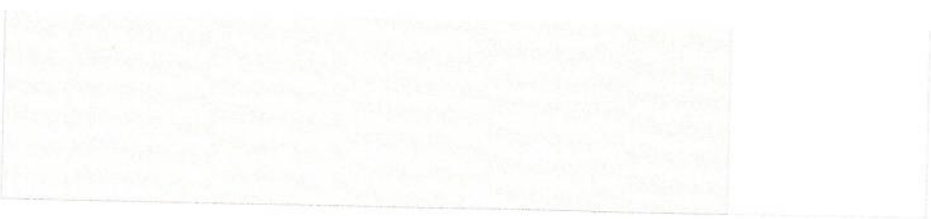

- unités d'utilisation
- accès principale pompiers
- longueur VE
- porte EI30
- panneaux photovoltaïque

Signatures

Maitre d'ouvrage

Architecte - REG/2024/10114 - M. Dias

Ouvrage

Démolition de 2 bâtiments, construction nouvelle de 3 villas individuelles.

Parcelles 824 et 825, rue du collège, 1372 Bavois, - ECA 356, 396, 397, 385 - CAMAC 243979

N° de plan

FD2

Rez de chaussée

Maitre d'ouvrage

NEXCO SA

Echelle

1:100

Date

17.06.26

N° de projet

106

Format

A4-H

Dess.

LP

Etat du projet

FEU

dias architecture

Rue Saint-Roch 36


1004 Lausanne

+41 78 761 79 81


info@diasarchitecture.ch

Villa D

1:100

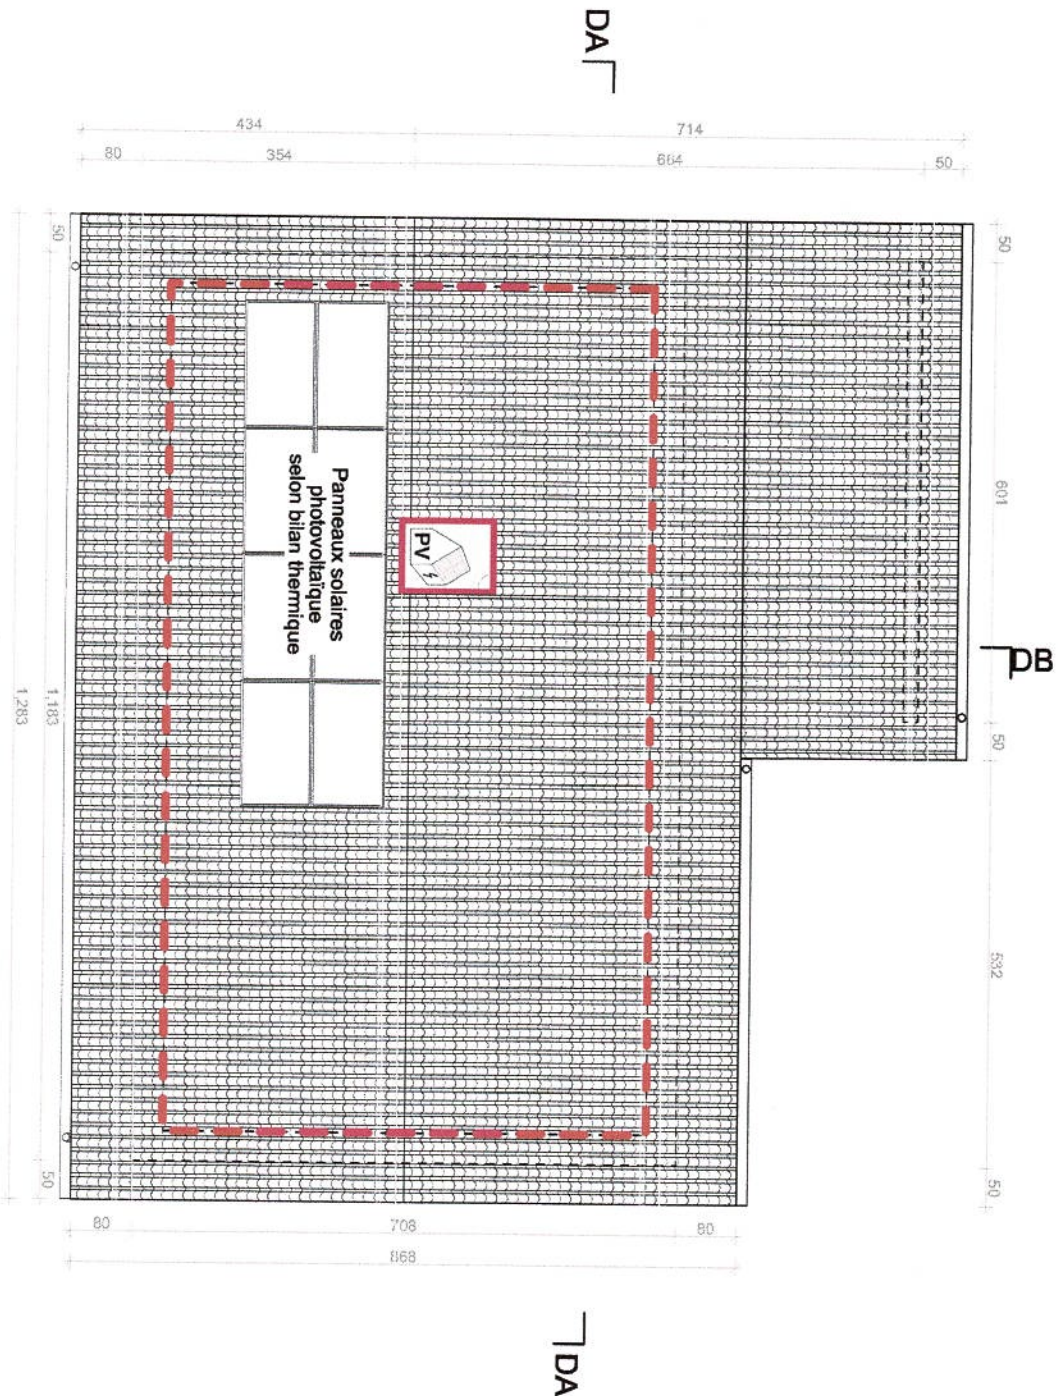

Folio 6.41

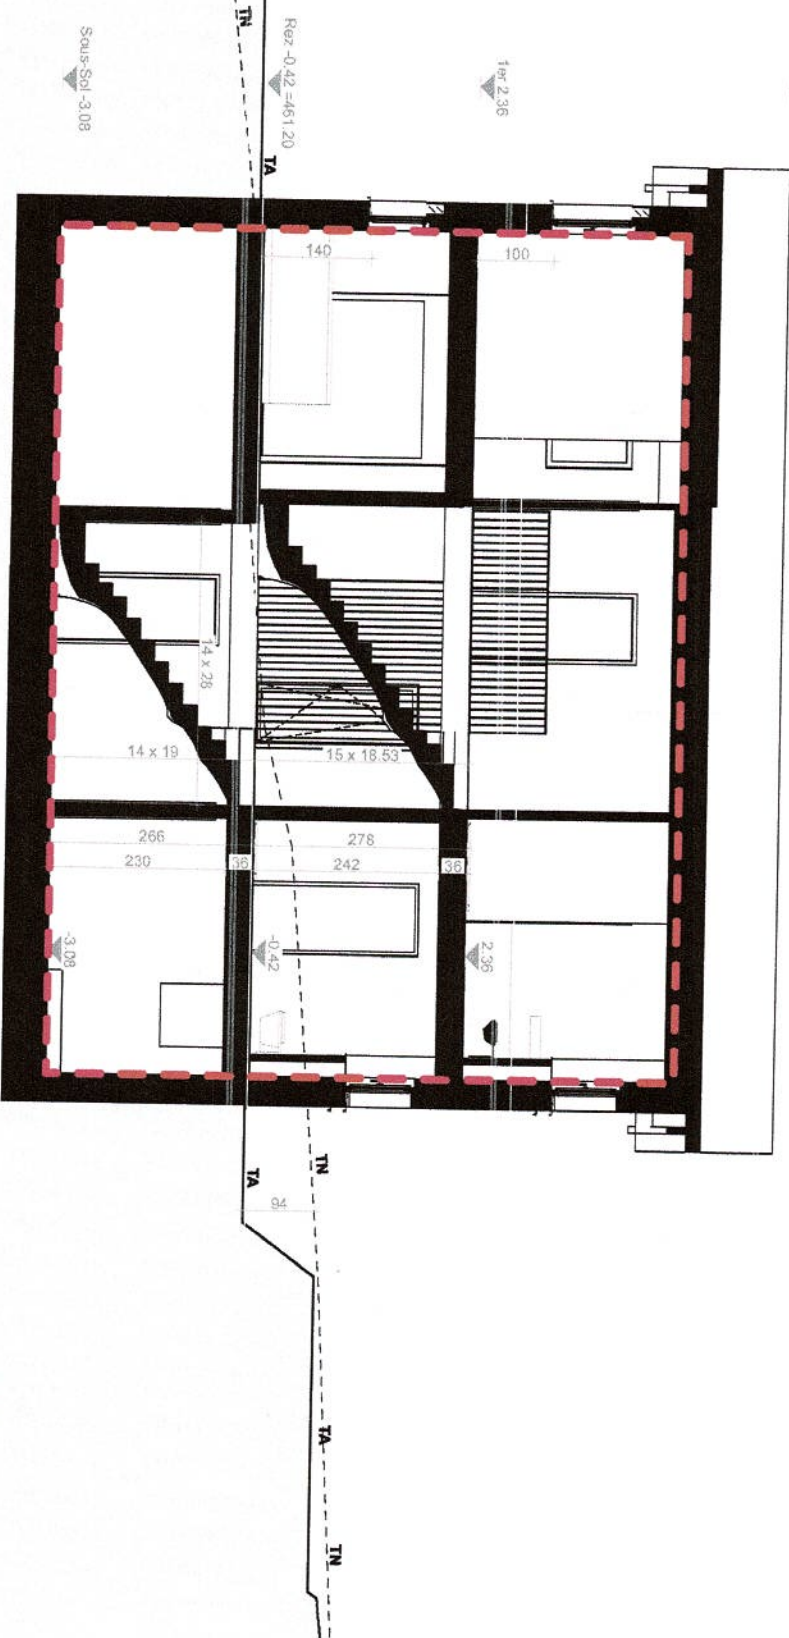

DA

Villa D

1:100

Signatures

Maître d'ouvrage

Architecte - REG/2024/10114 - M. Dias

unités d'utilisation
accès principale pompiers

longueur VE
porte EI30



panneaux photovoltaïque

Ouvrage

Démolition de 2 bâtiments, construction nouvelle de 3 villas individuelles.
Parcelles 824 et 825, rue du collège, 1372 Bavois, - ECA 356, 396, 397, 385 - CAMAC 243979

N° de plan

Titre

FDS

Coupe DA

Maître d'ouvrage

NEXCO SA

Echelle

1:100

Date

17.06.26

N° de projet

106

Format

A4-H

Dess.


LP

Etat du projet

FEU

dias architecture

Rue Saint-Roch 36
1004 Lausanne
+41 78 761 79 81
info@diasarchitecture.ch

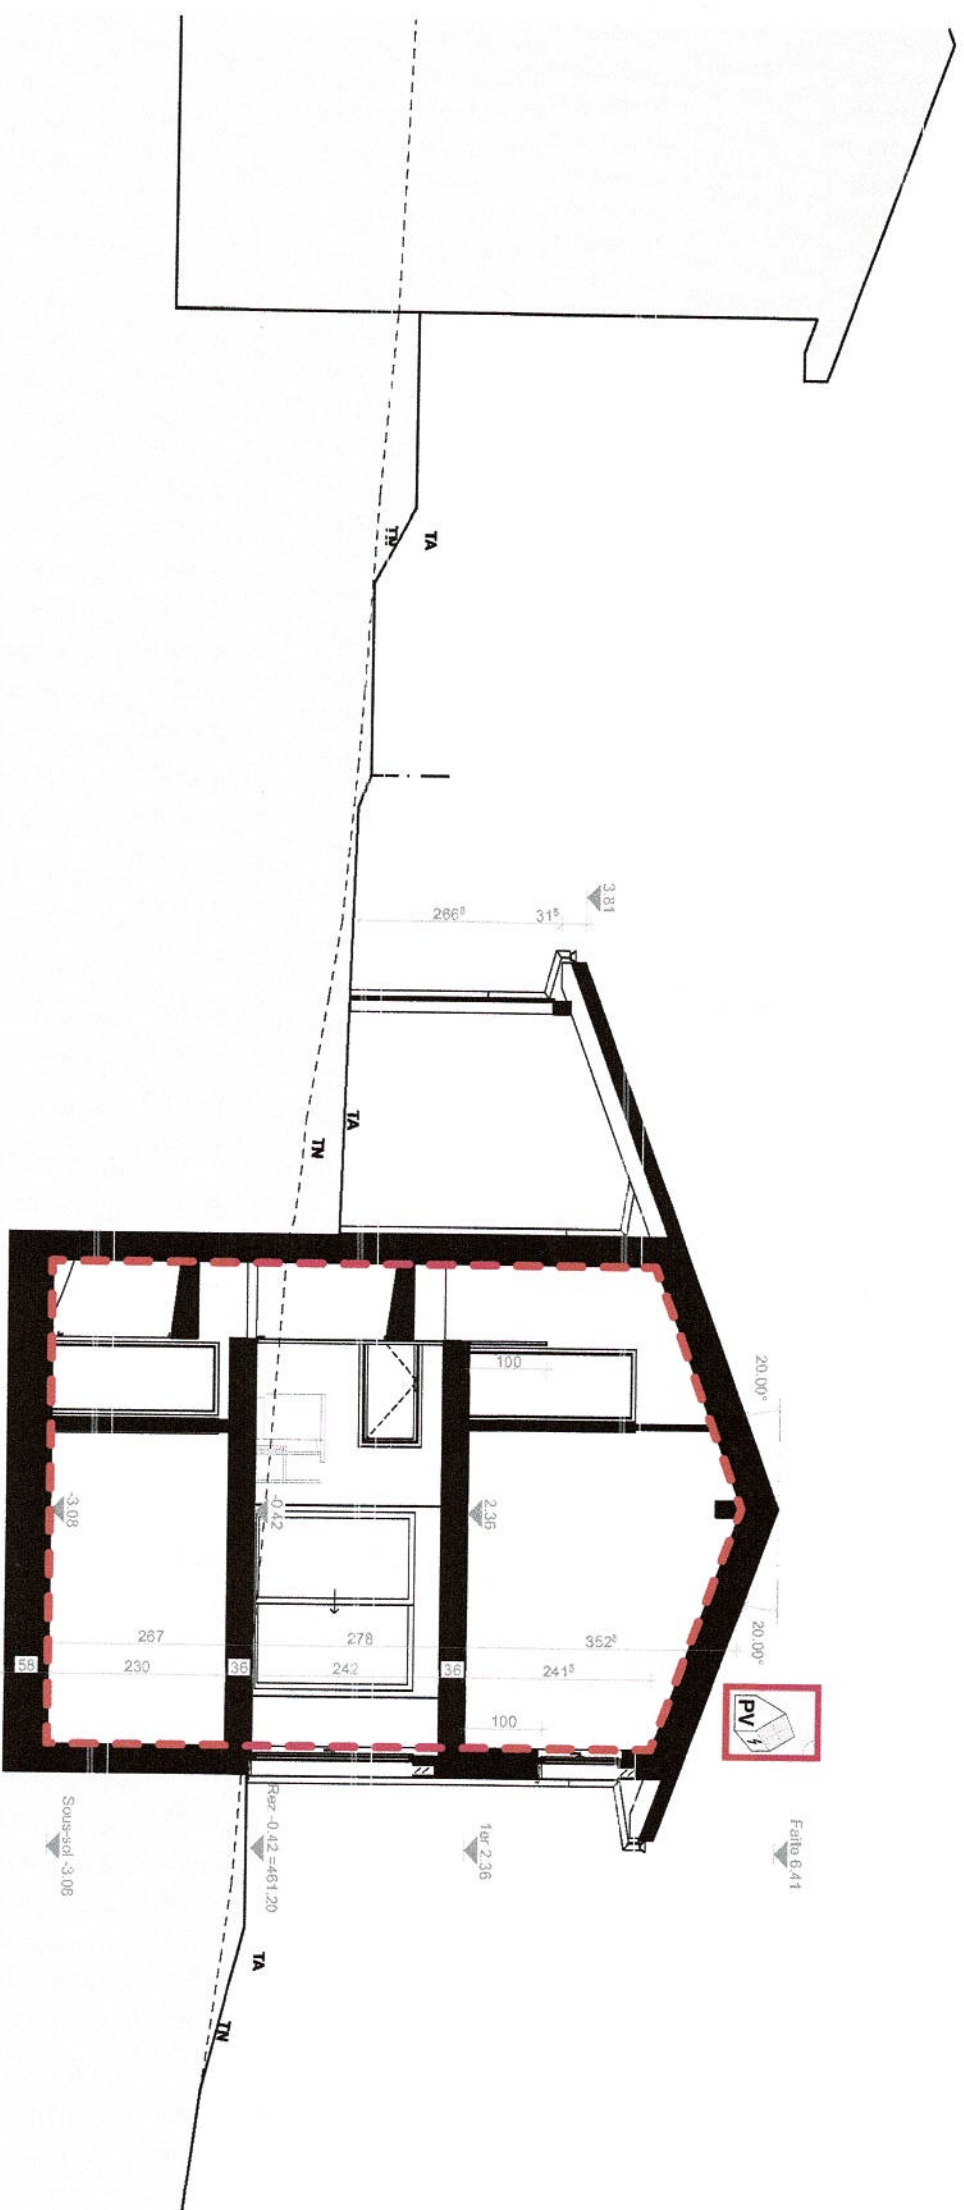

DB

1:100

Villa D

--- unités d'utilisation
→ accès principale pompiers

→ longueur VE
porte EI30

panneaux photovoltaïque

Signatures

Maître d'ouvrage

Architecte - REG/2024/10114 - M. Dias

N° de plan

FD6

Coupe DB

Maître d'ouvrage

NEXCO SA

Echelle

1:100

Date

17.06.26

N° de projet

106

Format

A4-H

Dess.

LP

Etat du projet

FEU

Ouvrage
Démolition de 2 bâtiments, construction nouvelle de 3 villas individuelles.
Parcelles 824 et 825, rue du collège, 1372 Bavois, - ECA 356, 396, 397, 385 - CAMAC 243979

dias architecture

Rue Saint-Roch 36
1004 Lausanne
+41 78 761 79 91
info@diasarchitecture.ch