

# COMMUNE DE BAVOIS

## DEFINITION DE L'AIRE FORESTIERE

Parcelle 85

"Prés de la Biôle"

**PROVISOIRE**

Pour approbation :  
M. Philippe Graf  
Inspecteur des forêts du 8ème arrondissement

Villars-Epeney, le



**Bureau d'études**  
ingénieurs géomètres  
ingénieurs en génie civil


Rue des Terreaux 20 – CP 60 – 1350 Orbe  
024 442 92 92 – contact@dtpsa.ch

Echelle 1:1000

D.14'591.001

Surface : A3

08.09.2020 FBE/DAE

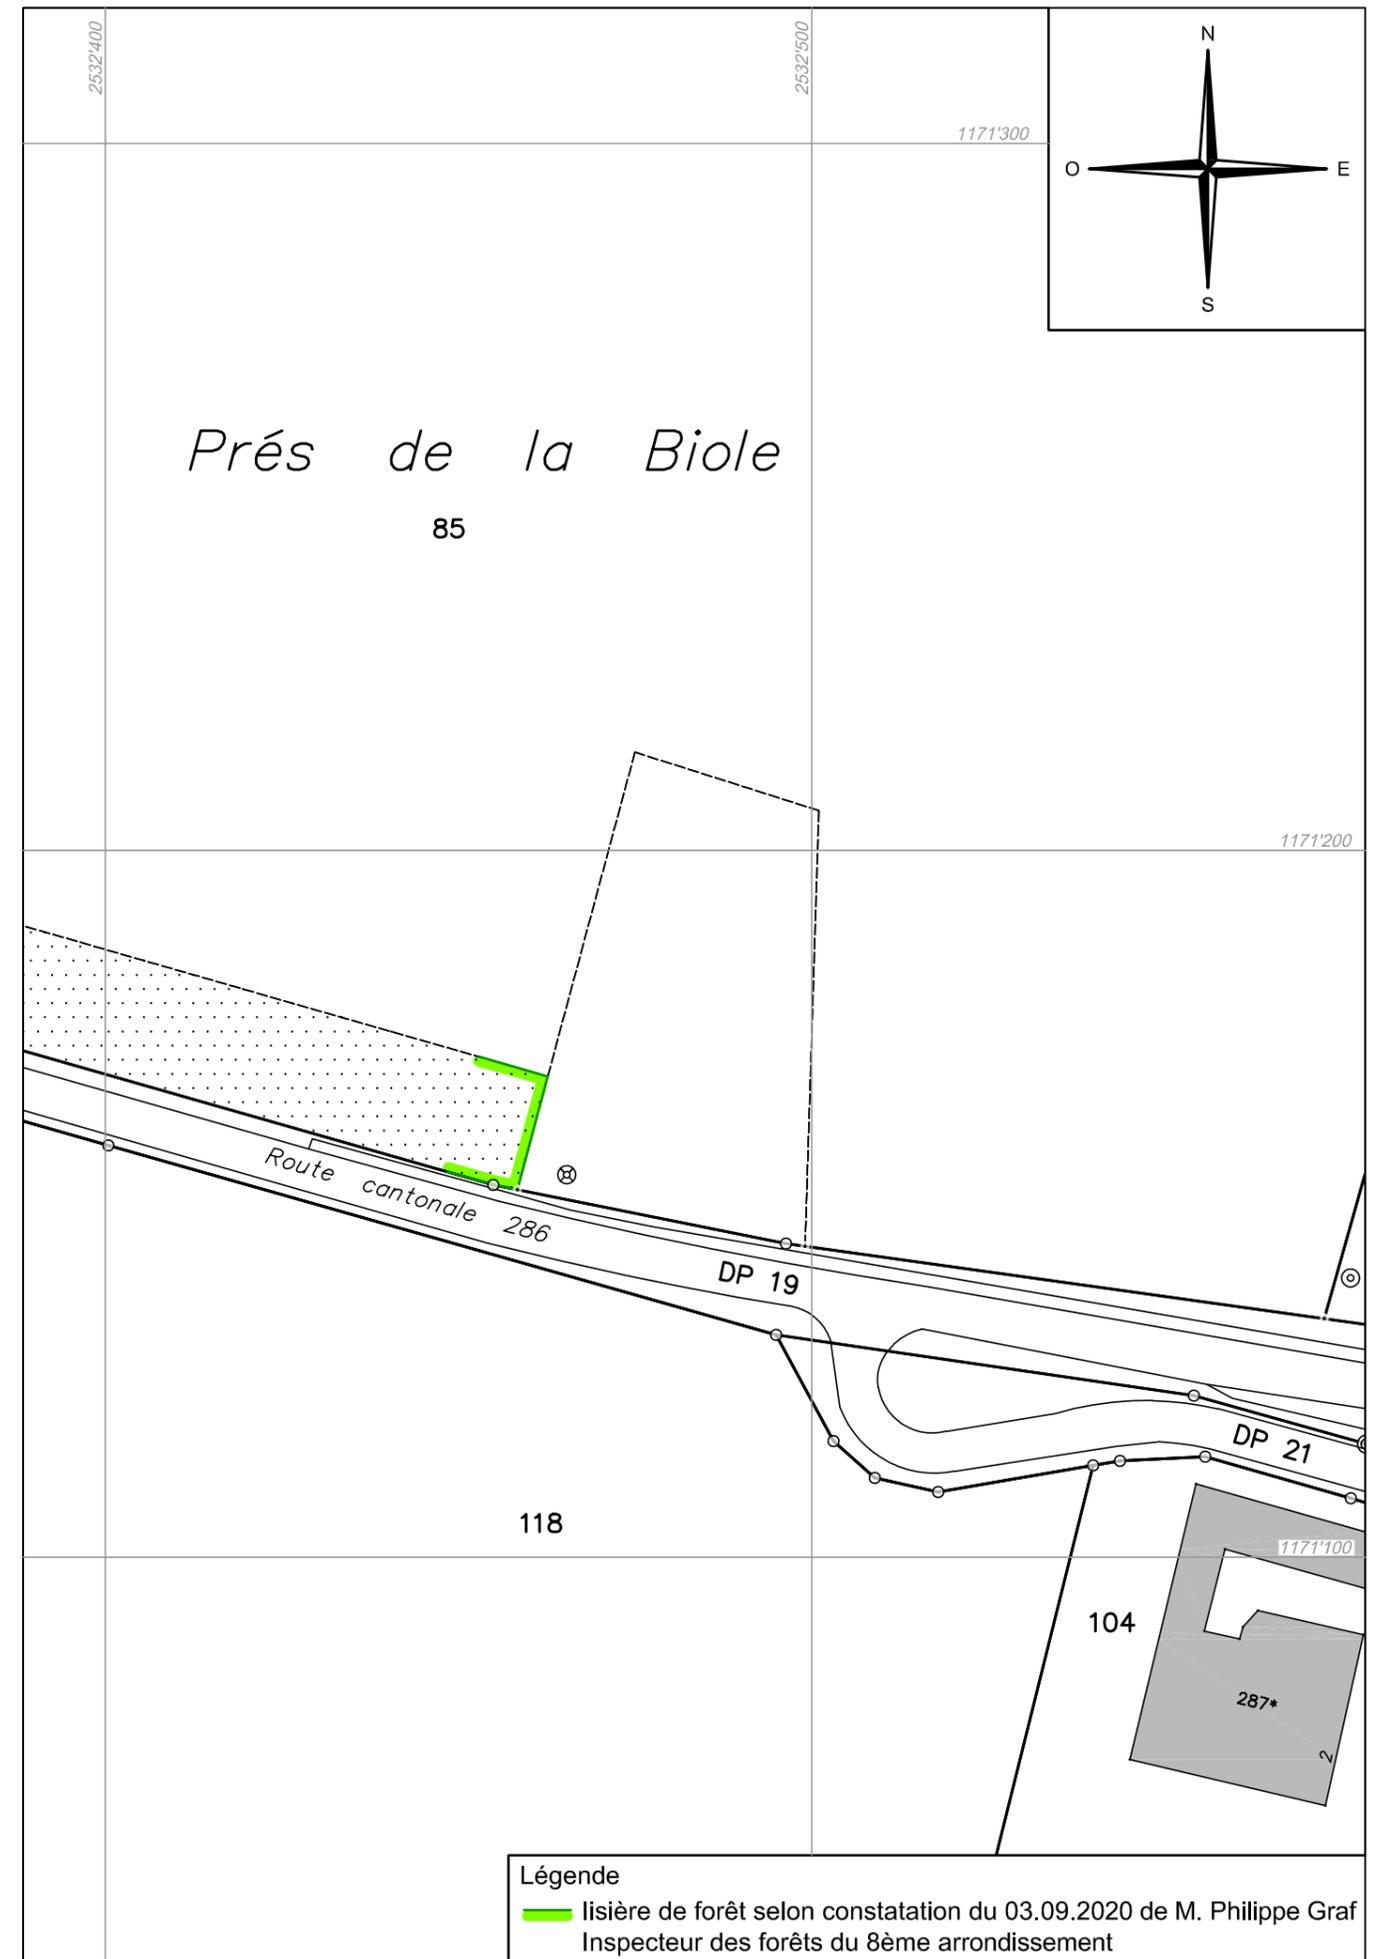

# COMMUNE DE BAVOIS

## DEFINITION DE L'AIRE FORESTIERE

Parcelles 246, 247, 253, 254, 263 et 1122

"Au Village de Bavois"

**PROVISOIRE**

Pour approbation :  
M. Philippe Graf  
Inspecteur des forêts du 8ème arrondissement

Villars-Epeney, le



Bureau d'études  
ingénieurs géomètres  
ingénieurs en génie civil

Rue des Terreaux 20 – CP 60 – 1350 Orbe  
024 442 92 92 – contact@dtppsa.ch

Echelle 1:500

D.14'591.001

Surface : A3

08.09.2020 FBE/DAE

