

Plan dressé pour demande d'autorisation

riétaires voisins


Plan 1

Chemin agricole n°9a (selon PDAF)

Réfection des chemins communaux

Commune :	Bavols
Plan RF N° :	5 et 6
Coordonnées :	2532740 / 1170280
Altitude moyenne :	440m
N°CAMAC	244928
N°Dossier	31516.02

- Chemin en enrobé [3,00m]
- Chemin en béton [3,00m]
- Chemin existant

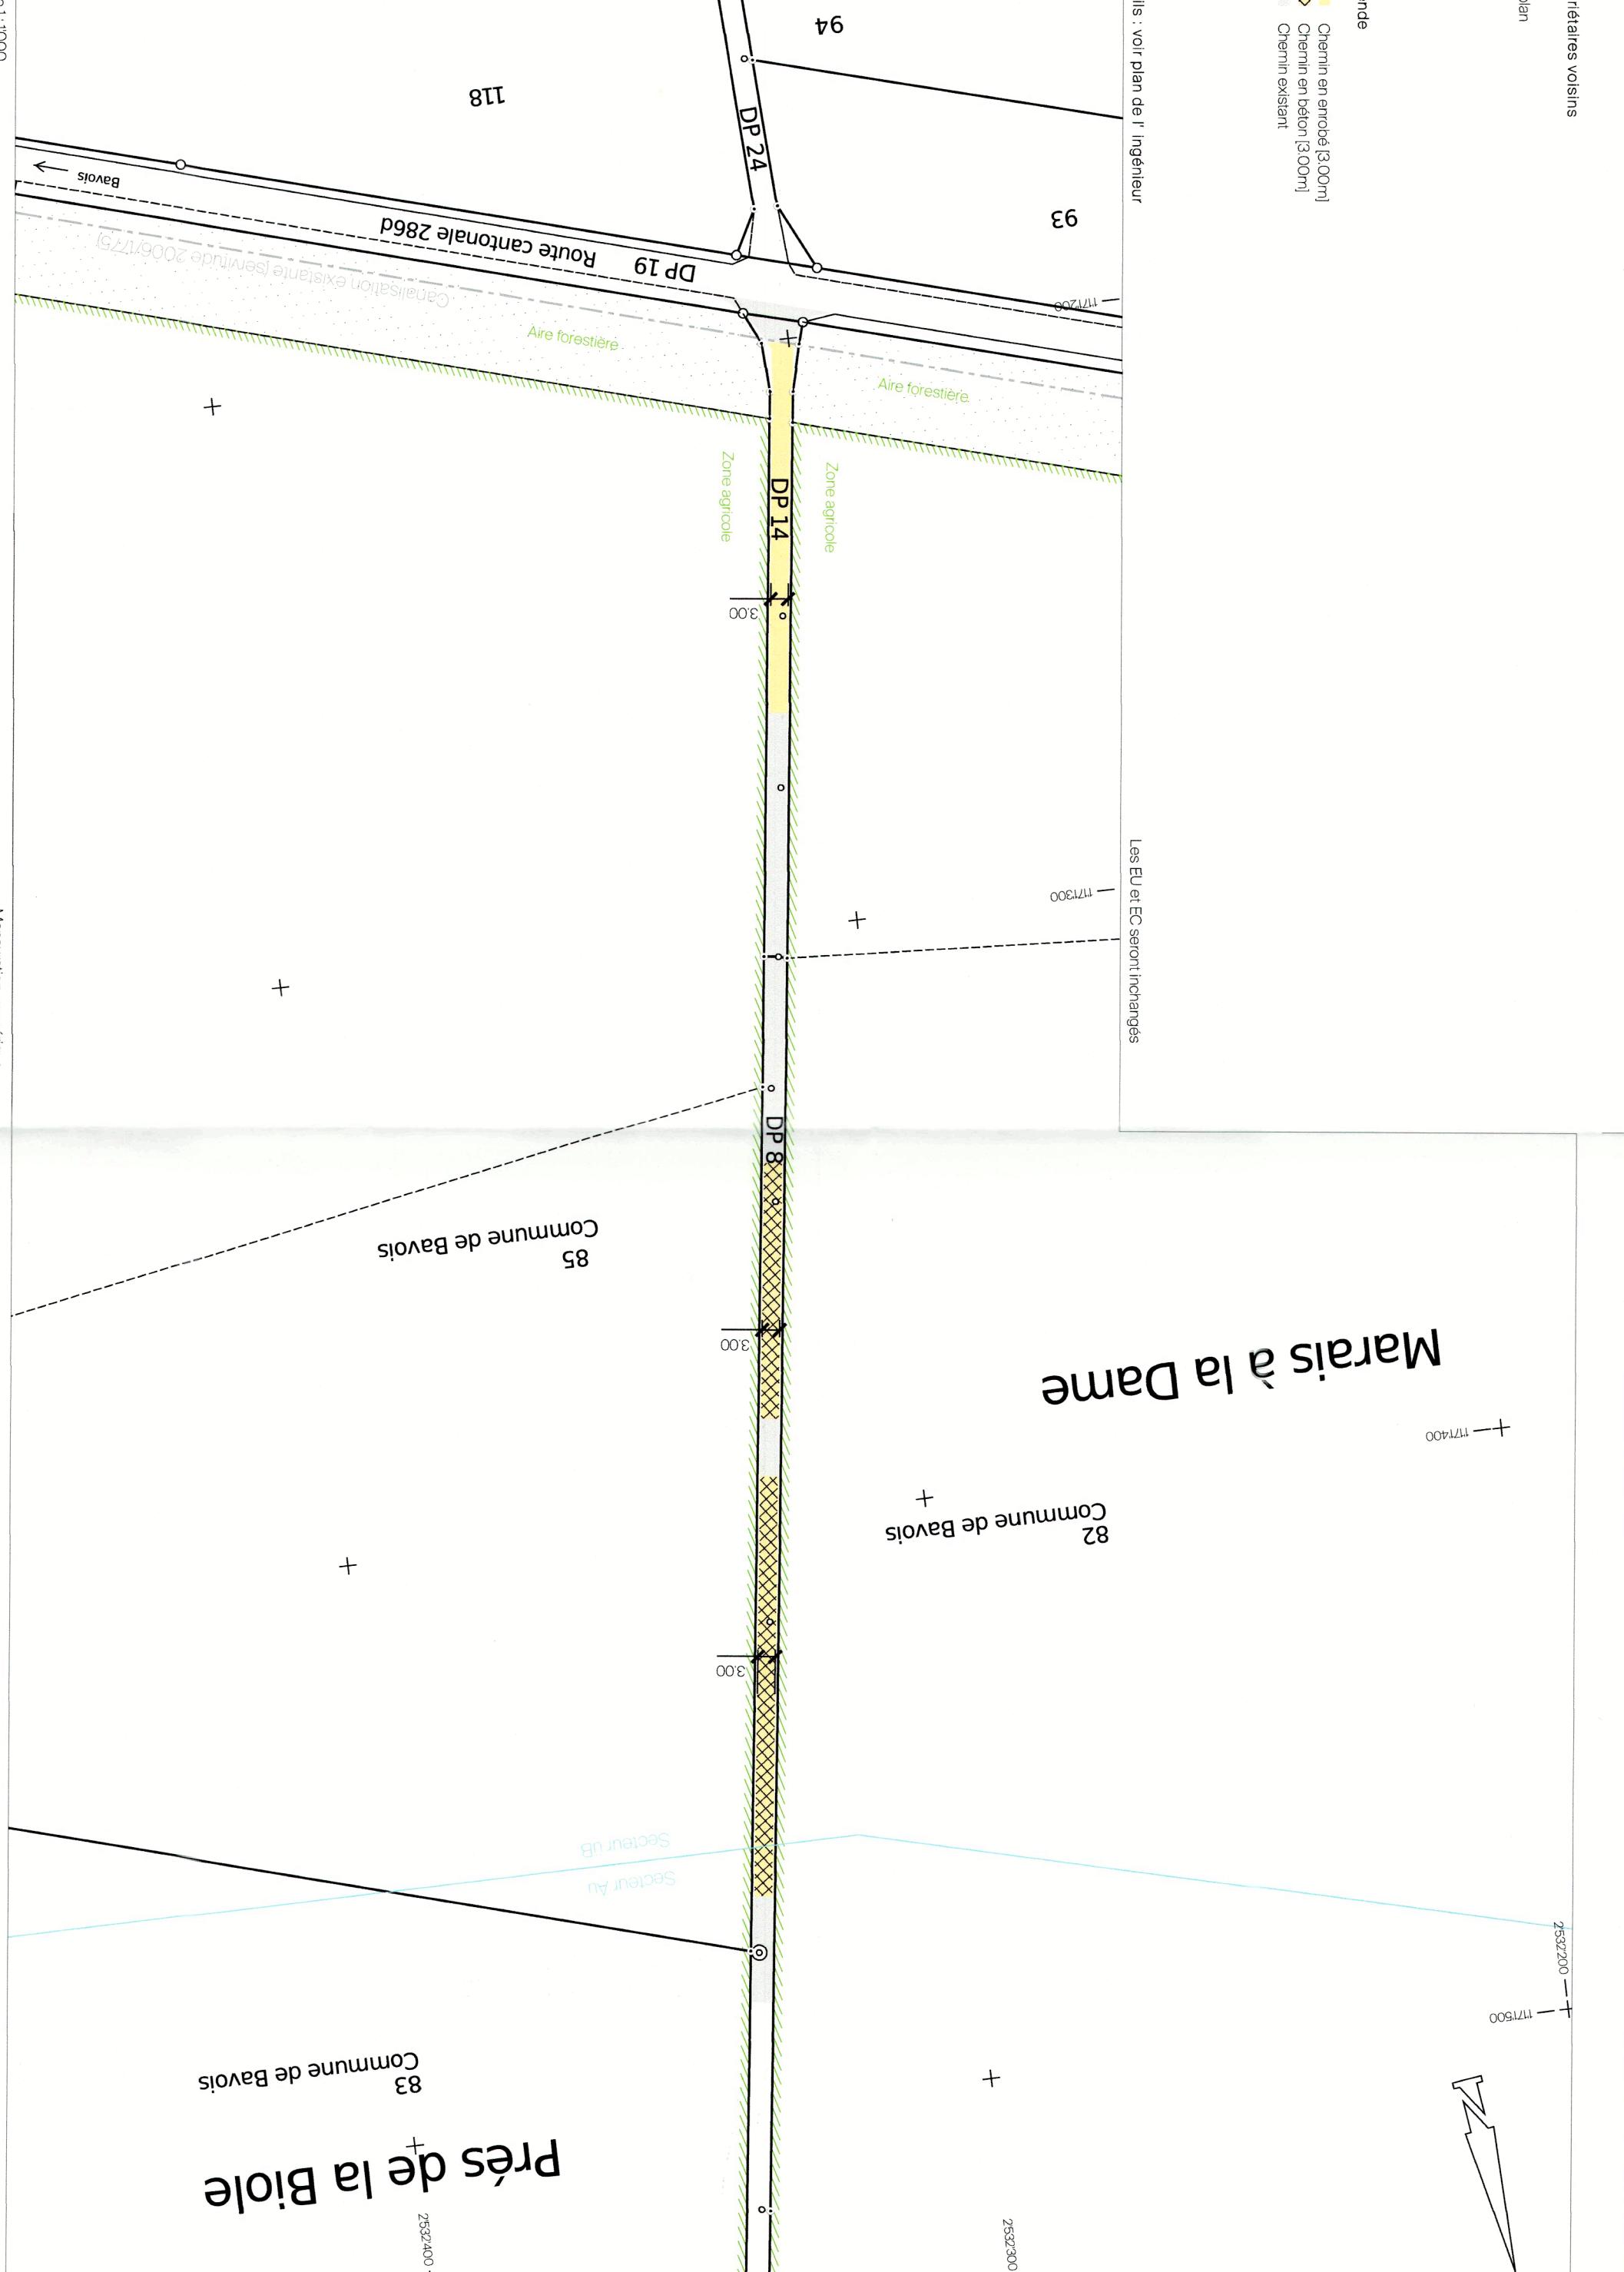

Plan dressé pour demande d'autorisation

Plan 3
Chemins agricoles n°32-33b-39-43-44 (selon PDAF)
Réfection des chemins communaux



N

Plan 3
Chemins agricoles n°32-33b-39-43-44 (selon PDAF)
Réfection des chemins communaux





Commune de Bavois

Plan directeur des ouvrages AF : étape 1

Chemin 19a

Réfection des chemins agricoles

Projeto

N°Dossier :	3156 01			
N°Plan :	3156.01-P00			
Echelle :	1:1000			
Format :	630 x 297			
Ind.	Date	Dess.	Contr.	Description
a	14.07.25	AMA	GFA	Etablissement du projet
b	27.10.25	AMA	GFA	Modification des longueurs et des revêtements
c				
d				

Existant

RC


**Route
Réfection ponctuelle**

JaquierPointet

Jaquier Pointet SA
Rue des Pêcheurs 7 - CP
1401 Yverdon-les-Bains
www.jaquierpointet.ch

Sylvain PITTEL
ing. environnement EPFL
Gammes brevets

 INSTITUT NATIONAL DES SCIENCES APPLIQUÉES
DES GÉOMÈTRES

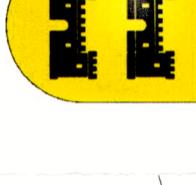

Commune de Bavois

Plan directeur des ouvrages

Chamins 32 - 33h - 39 - 43 - 44

Réfection des chemins agricoles

Projet

N°Plan :
Echelle :

11

Légende

Collect
Cham
Coll

Router
Collector

1

Jacquier Bointe

www.jaquierpc.com

11

11

-2532500

卷之三

卷之三

卷之三

67

卷之三

2532600

卷之三

104

10

100